

COMUNE DI SAN CIPRIANO D'AVERSA (CE)

PIANO NAZIONALE DI RIPRESA E RESILIENZA - PNRR MISSIONE 4: ISTRUZIONE E RICERCA - Componente 1 - Potenziamento dell'offerta dei servizi di istruzione: dagli asili nido alle Università Investimento 1.2 "Piano di estensione del tempo pieno e mense" - LAVORI DI REALIZZAZIONE DI UNA MENSA A SERVIZIO DEL POLO DELL'INFANZIA DI VIA SERAO MEDIANTE ABBATTIMENTO E RICOSTRUZIONE DI UN FABBRICATO ESISTENTE NELLA RELATIVA AREA DI PERTINENZA - CUP J95E24000150006

- PROGETTO ESECUTIVO -

CONTENUTO FASCICOLO: - Planimetrie arredate

Sigla

RG17

R.U.P: ing. Fioravante Antonio DI MEO

Scala: Varie

Nome file:

Data Emissione: Febbraio 2025


Approvazione:

Data:

Numero
Progressivo

17

dott.ing.
PASQUALE DI NARDO
Ingegneria civile - ambientale

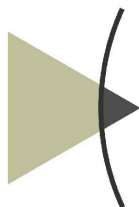

FUTURA

Finanziato
dall'Unione europea
NextGenerationEU

Ministero dell'Istruzione
e del Merito


**LA SCUOLA
PER L'ITALIA DI DOMANI**

PNRR ISTRUZIONE



PIANTA PIANO TERRA _ARREDI DI PROGETTO (+0.00)


Scala 1:100

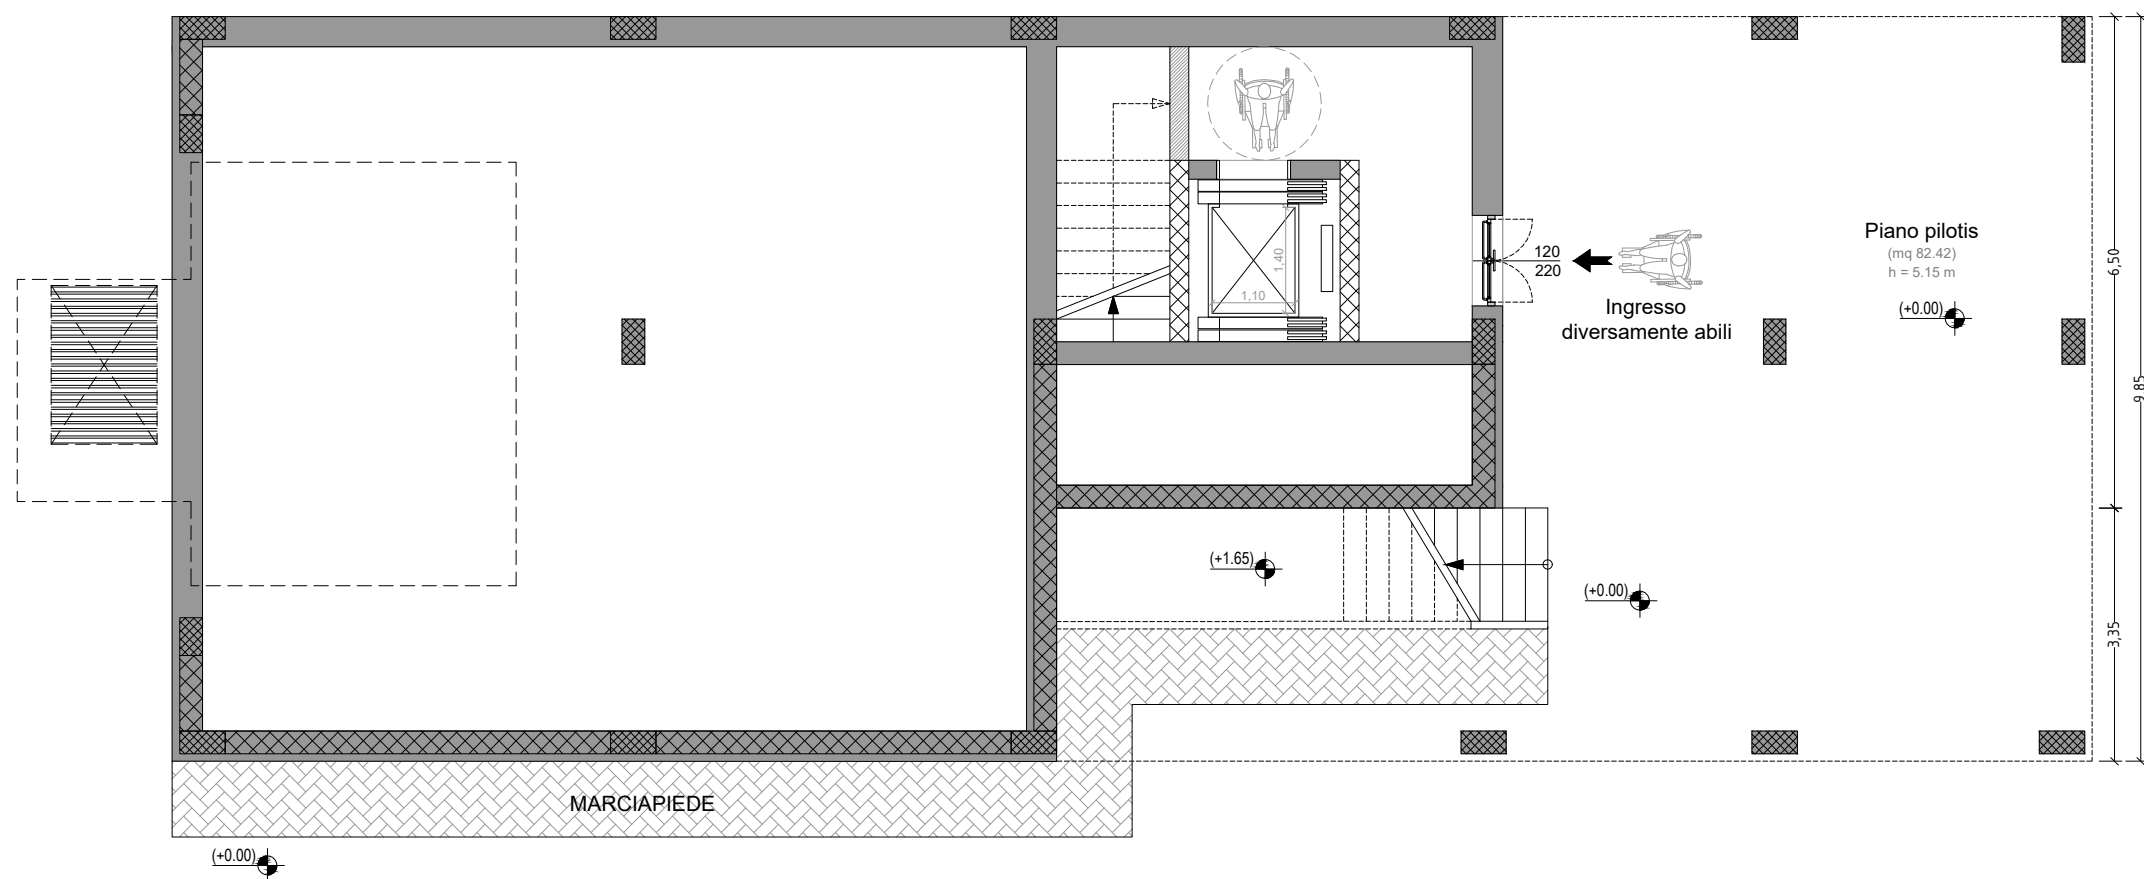



PIANTA PIANO RIALZATO _ ARREDI DI PROGETTO (+1.65)

Scala 1:100

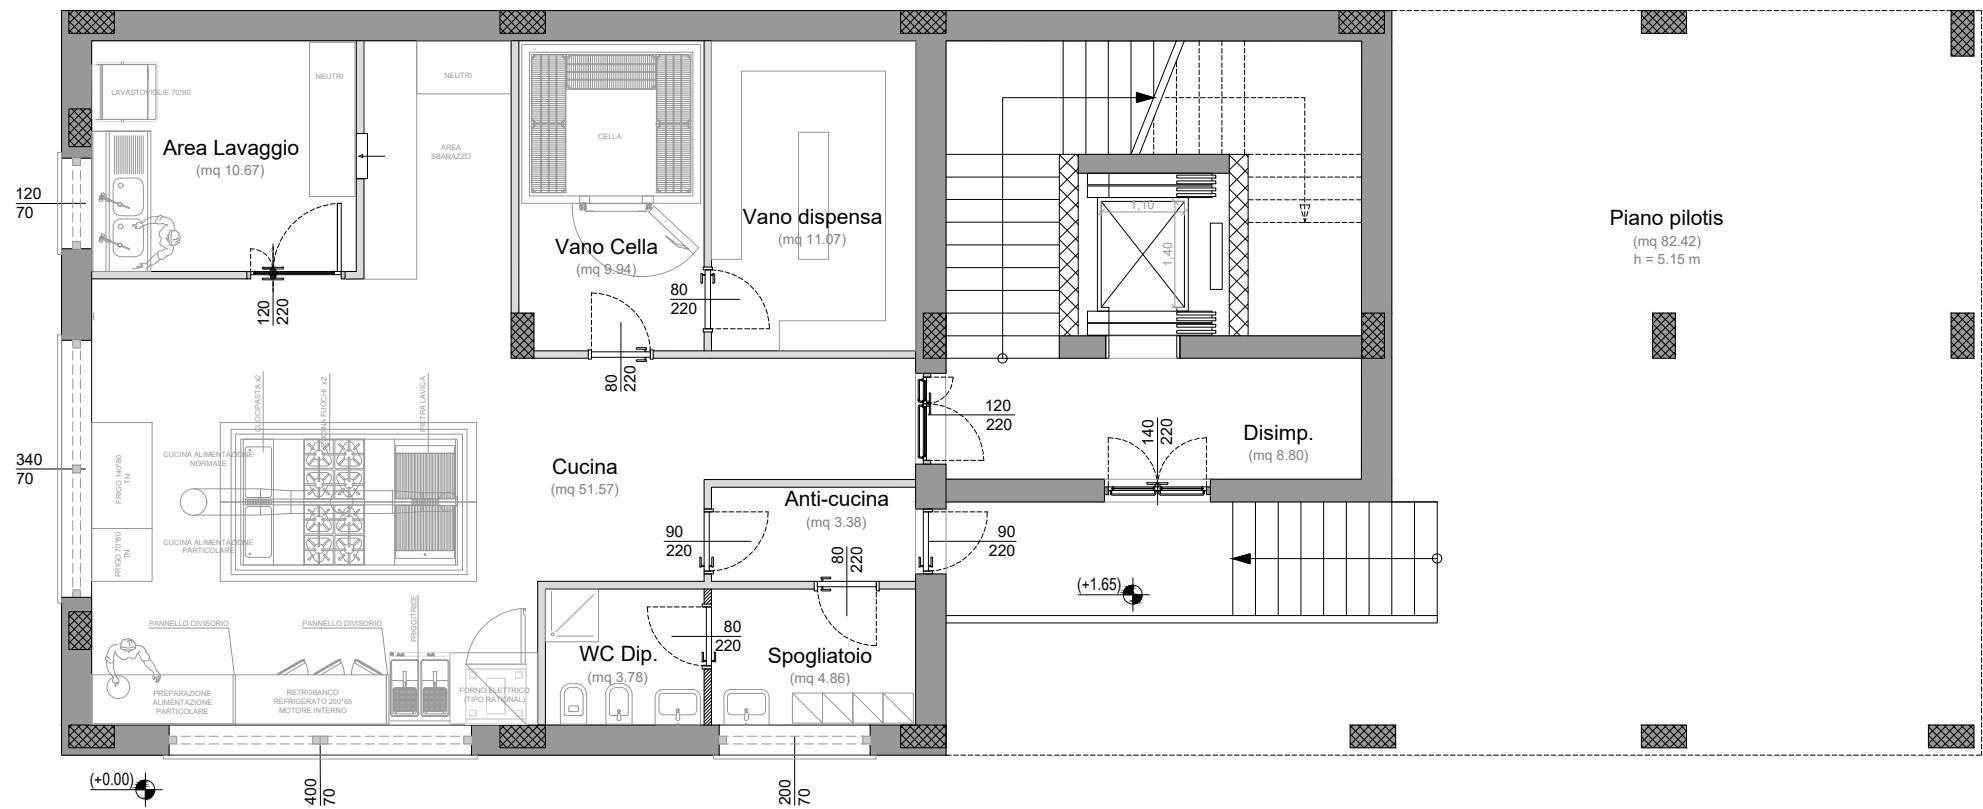



N

PIANTA PIANO PRIMO_ ARREDI DI PROGETTO (+5.50)

Scala 1:100

