

CONDOTTURA OPERE STRAORDINARIE DI PUBBLICO INTERESSE  
NELL'ITALIA MERIDIONALE CASSA PER IL MEZZOGIORNO


ASL

PARCHEGGI ESISTENTI

AREA PER  
ATTREZZATURE  
DI INTERESSE  
COMUNE

AREA PER  
L'ISTRUZIONE

€ 5.209.670,00

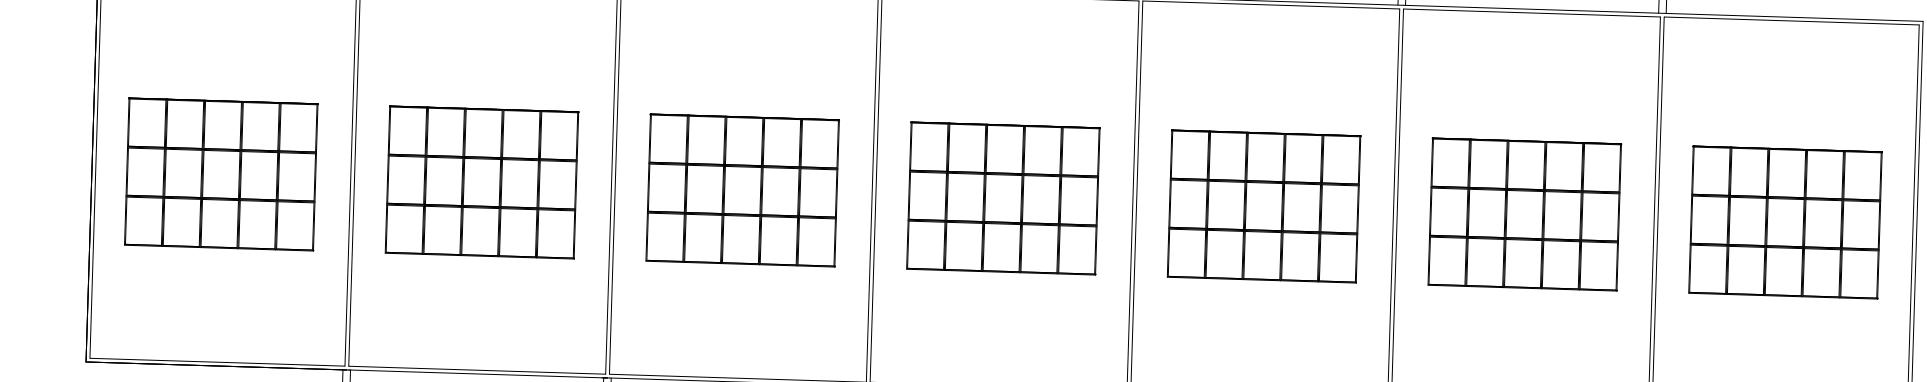

COMUNE DI SAN CIPRIANO D'AVERA  
PROVINCIA DI CASERTA

OSSGETTO:

PIANO URBANISTICO ATTUATIVO - PUA 9



ELABORATI :  
PLANIMETRIA DI PROGETTO

IL PROGETTISTA:  
ARCH. RAFFAELE DECORO

IL COMMITTENTE:  
SAC. DON GIANLUCA LENTINI

ELABORATO

**EP04**  
REV.01

FASE  
ESECUTIVO

DATA OTTOBRE 2025  
COD. SCALA  
1:200

AI TERMINI DI LEGGE SI RISERVA LA PROPRIETÀ DI QUESTO DOCUMENTO. È PROIBITO DI RIPRODURLO O TRASFERIRLO, NOTO E PARTECIPARE A UN CONCORSO, SENZA AUTORIZZAZIONE SCRITTA, LA APPRODUZIONE ANCHE PARZIALE È VIETATA.

ARC STUDIO

LABORATORIO DI ARCHITETTURA

VIA J.F. KENNEDY, 7 - AVERSÀ (CE)  
PARTITA IVA 03790500614  
P.IVA 03790500614  
RAFFAELEDECORO@ARCHWORLDPC.IT  
RAFFAELEDECORO.ARCH@MAIL.COM

## PLANIMETRIA DI PROGETTO

SCALA 1/200