


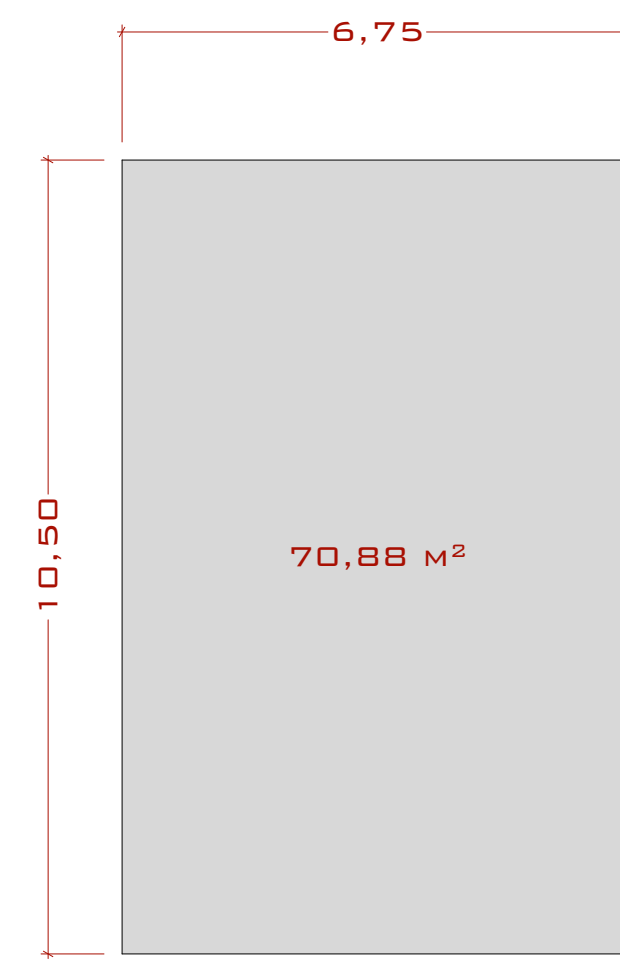


TIPOLOGIA VILLINO TIPO
SUPERFICIE 70,88 MQ
VOLUME = 425,28 MC



COMUNE DI SAN CIPRIANO D'AVERSA
PROVINCIA DI CASERTA

OGGETTO:
PIANO URBANISTICO ATTUATIVO - PUA 9

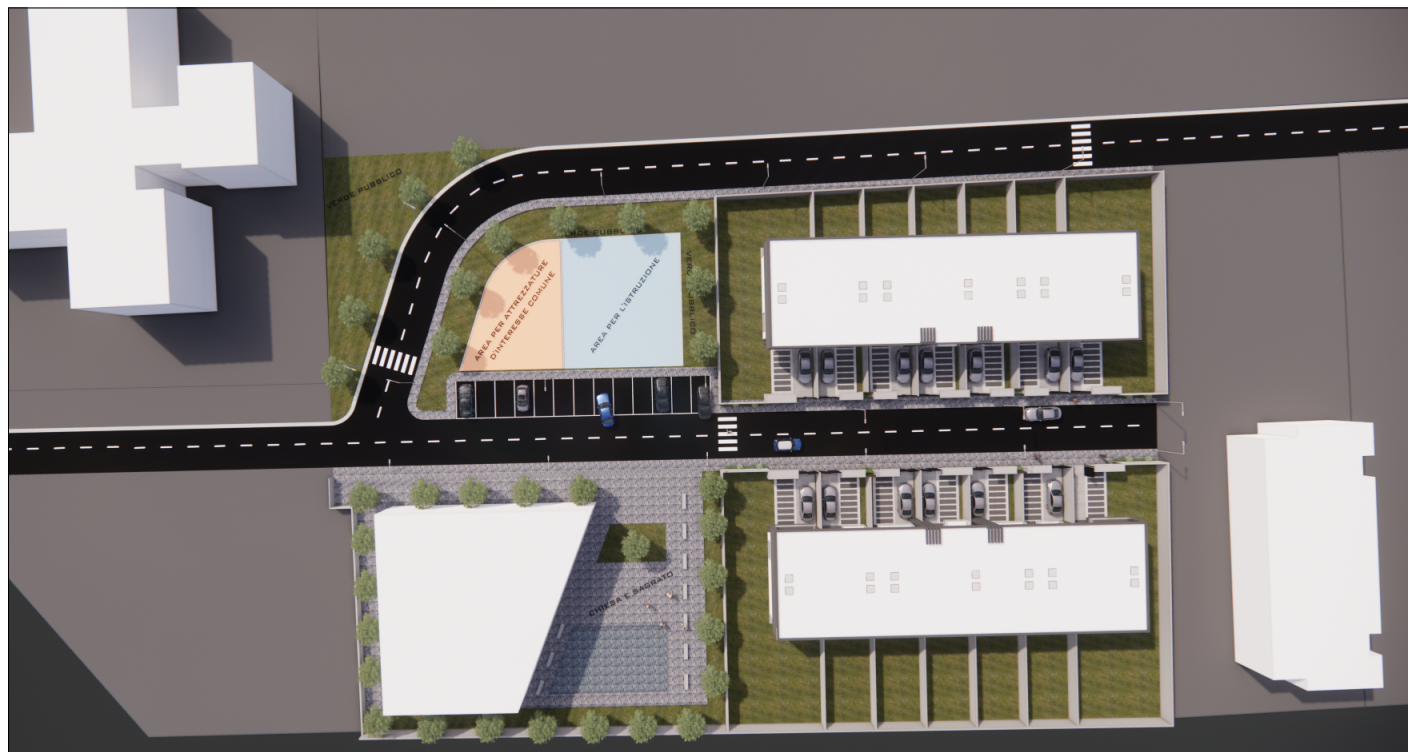

ELABORATI I:
TIPOLOGIE EDILIZIE (PIANTE - PROSPETTI - SEZIONI)

IL PROGETTISTA:
ARCH. RAFFAELE DECORO

IL COMMITTENTE:
SAC. DON BIANLUCA LENTINI


COLLABORATORE:
ARCH. GIOVANNA MINCONE

ELABORATO
EP07

FASE
ESECUTIVO

DATA: MAGGIO 2024
COD. 1/100


ARC STUDIO
LABORATORIO DI ARCHITETTURA

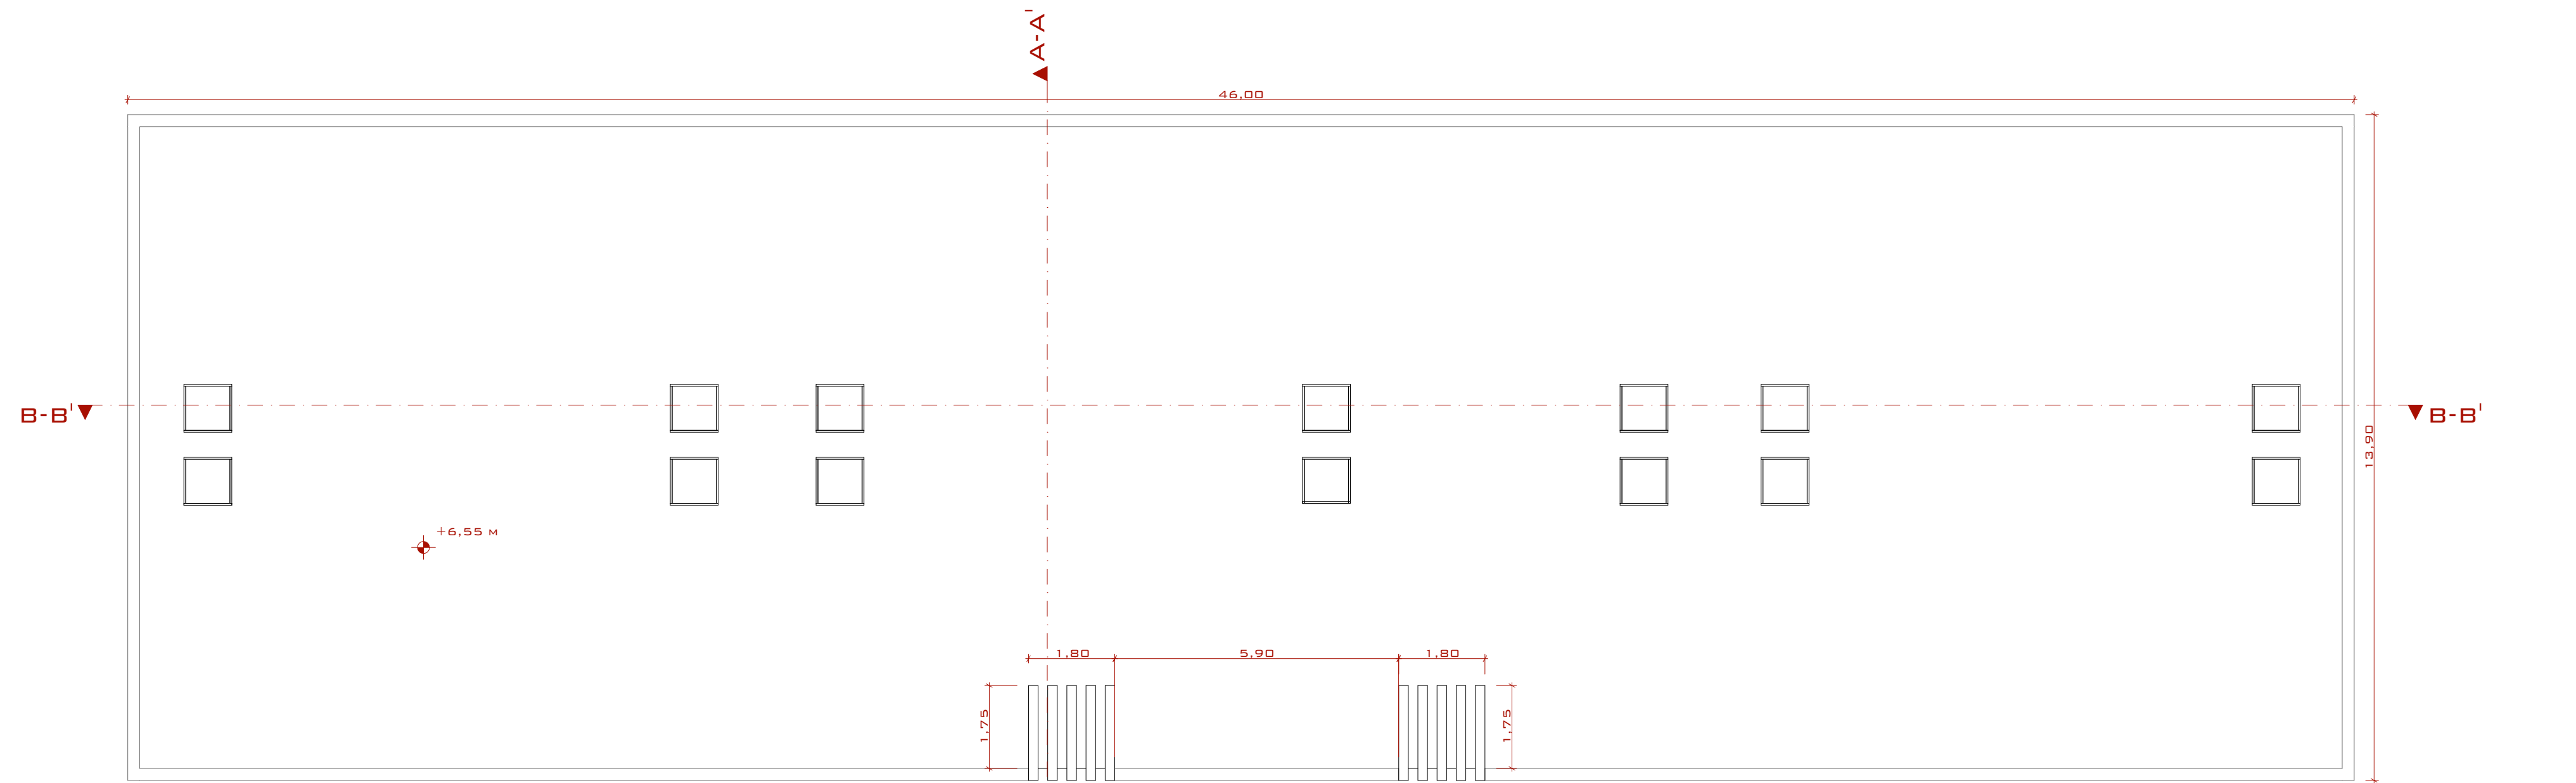



PIANTA COPERTURA




PIANTA PIANO PRIMO

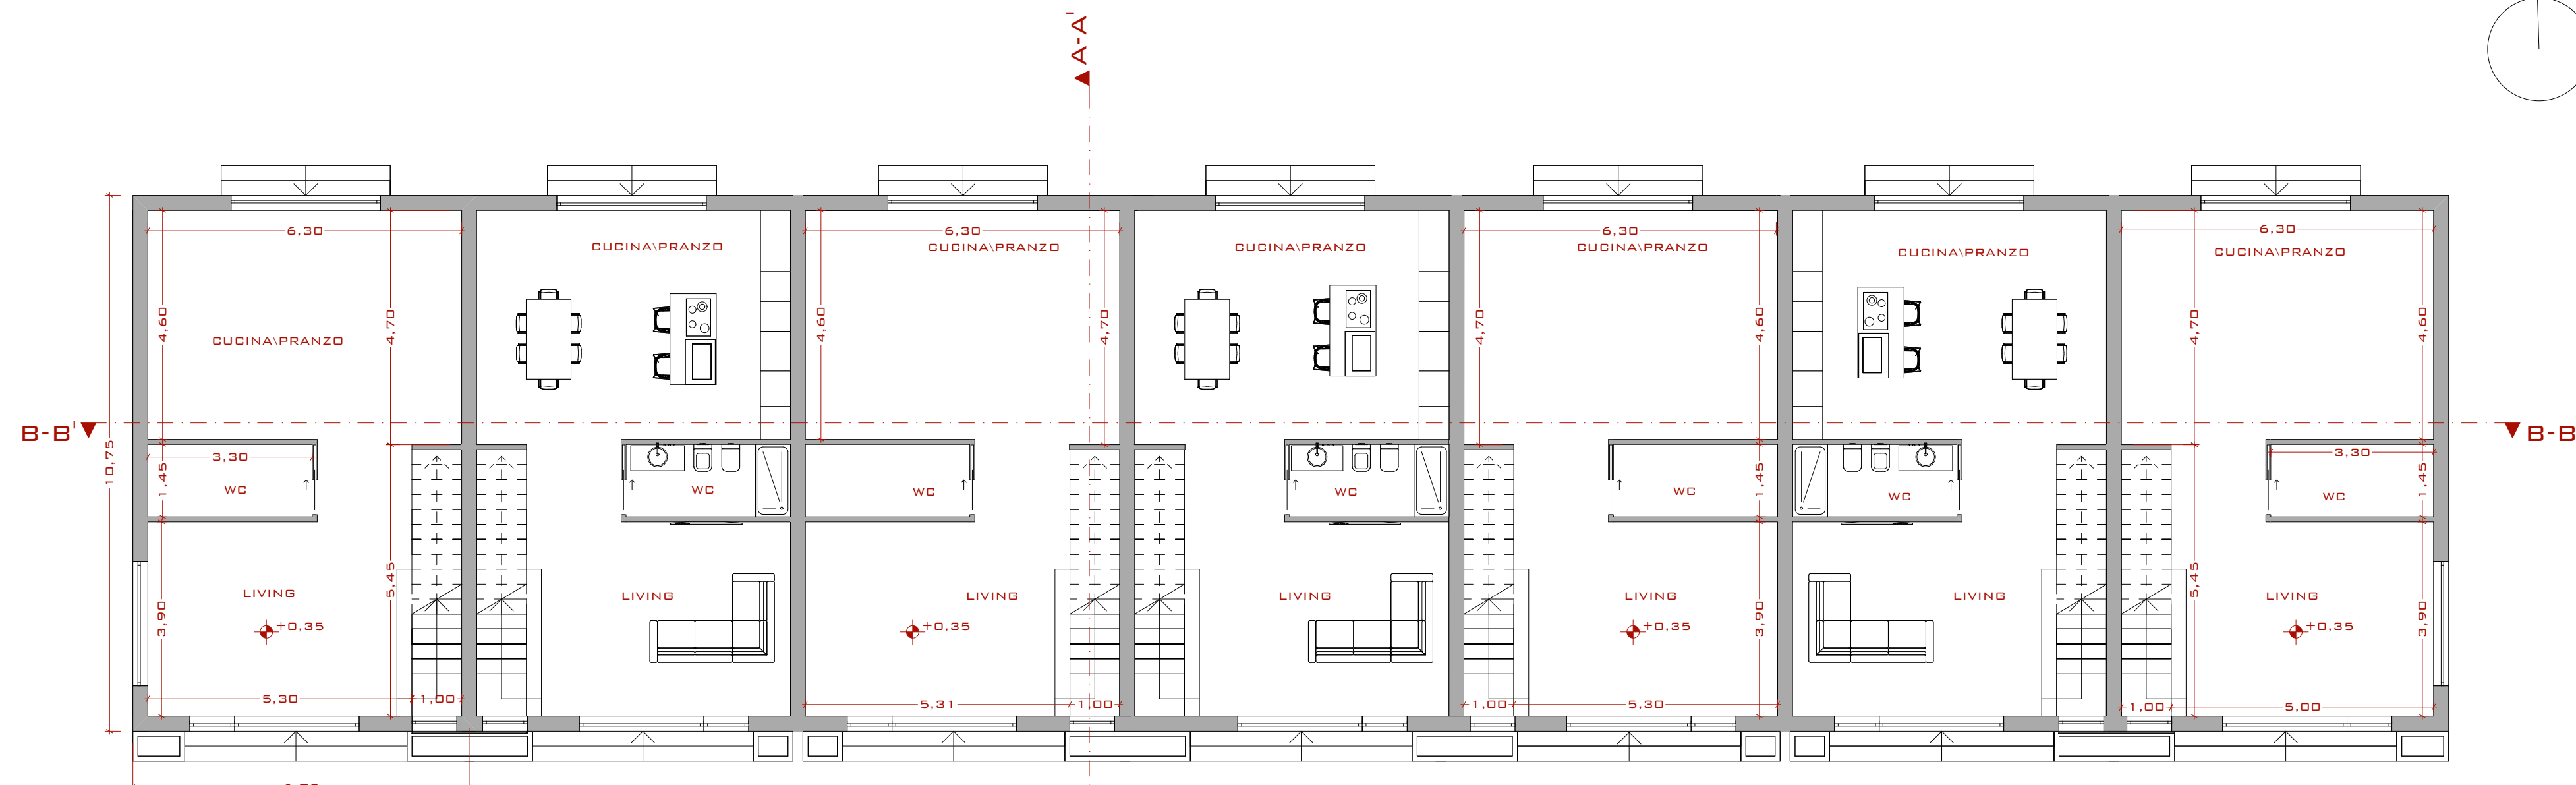


PIANTA PIANO TERRA

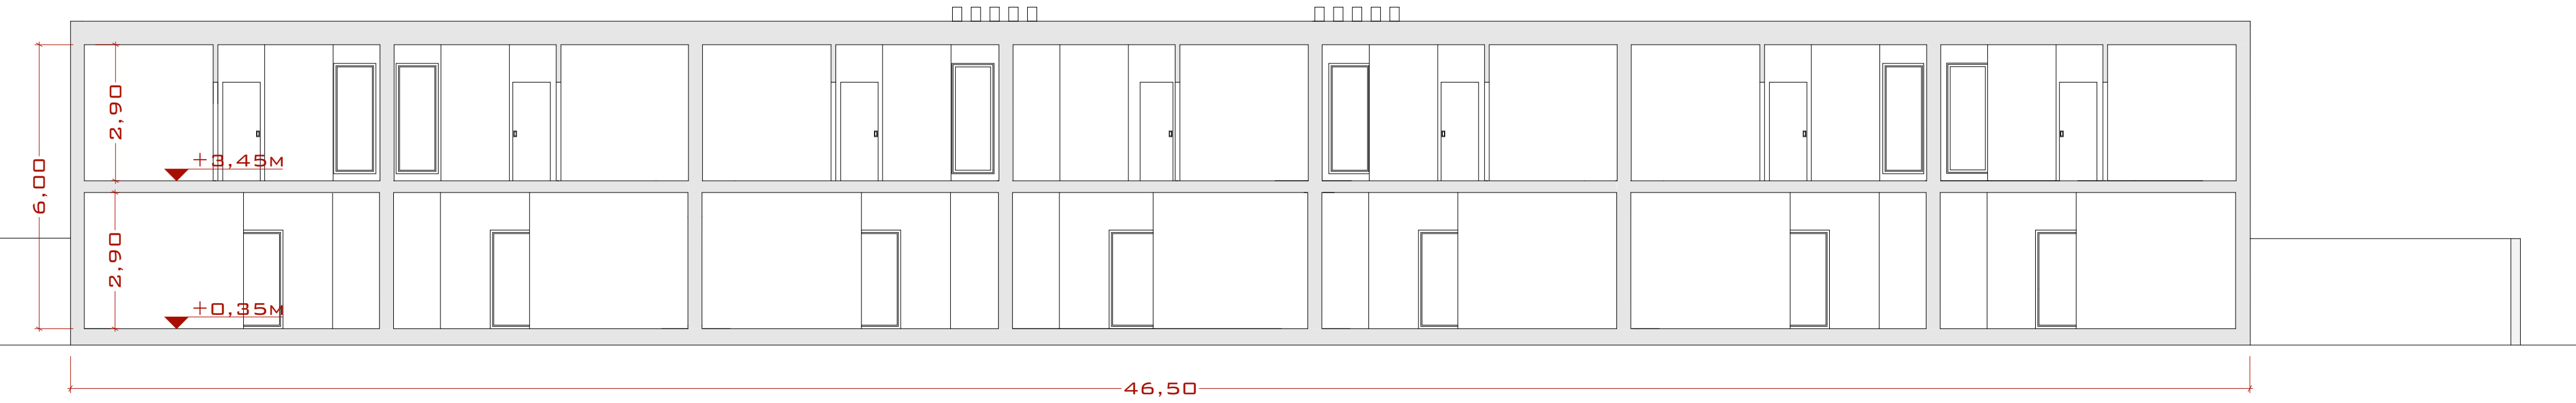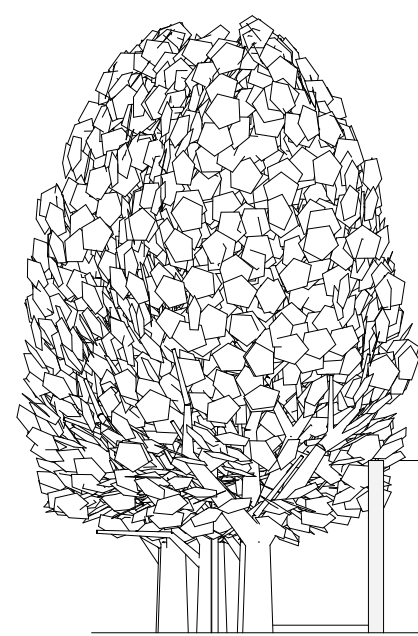


SEZIONE B-B'

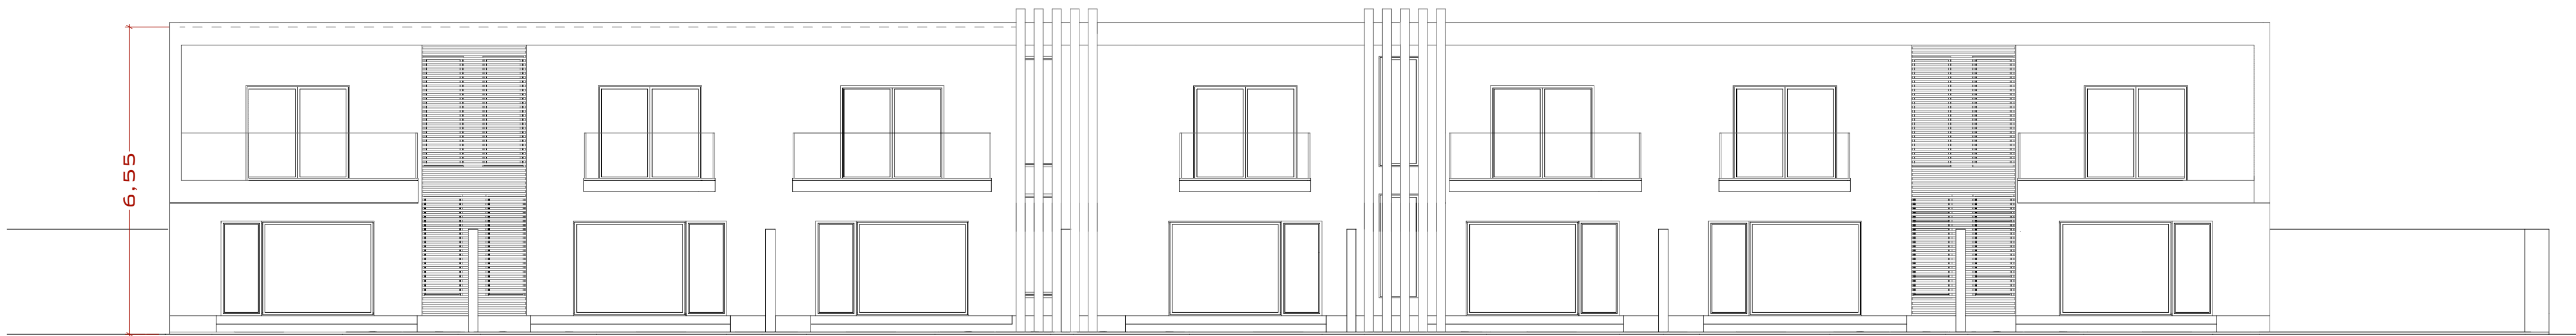


PROSPETTO FRONTALE

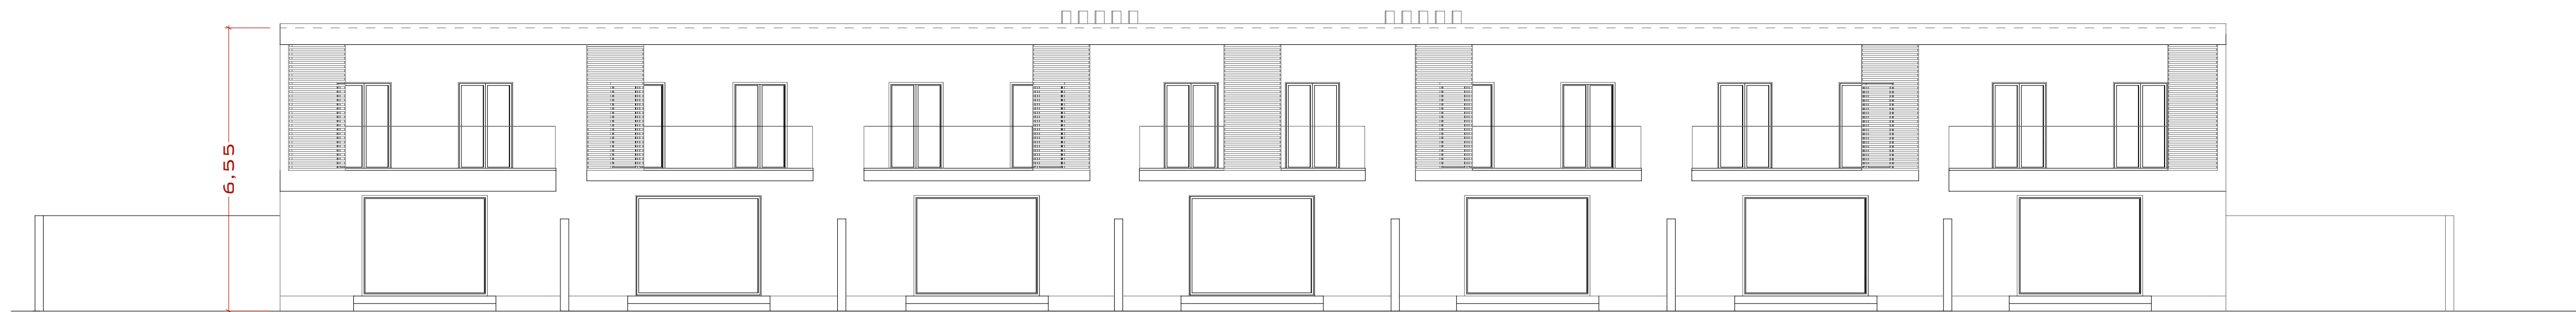


PROSPETTO POSTERIORE

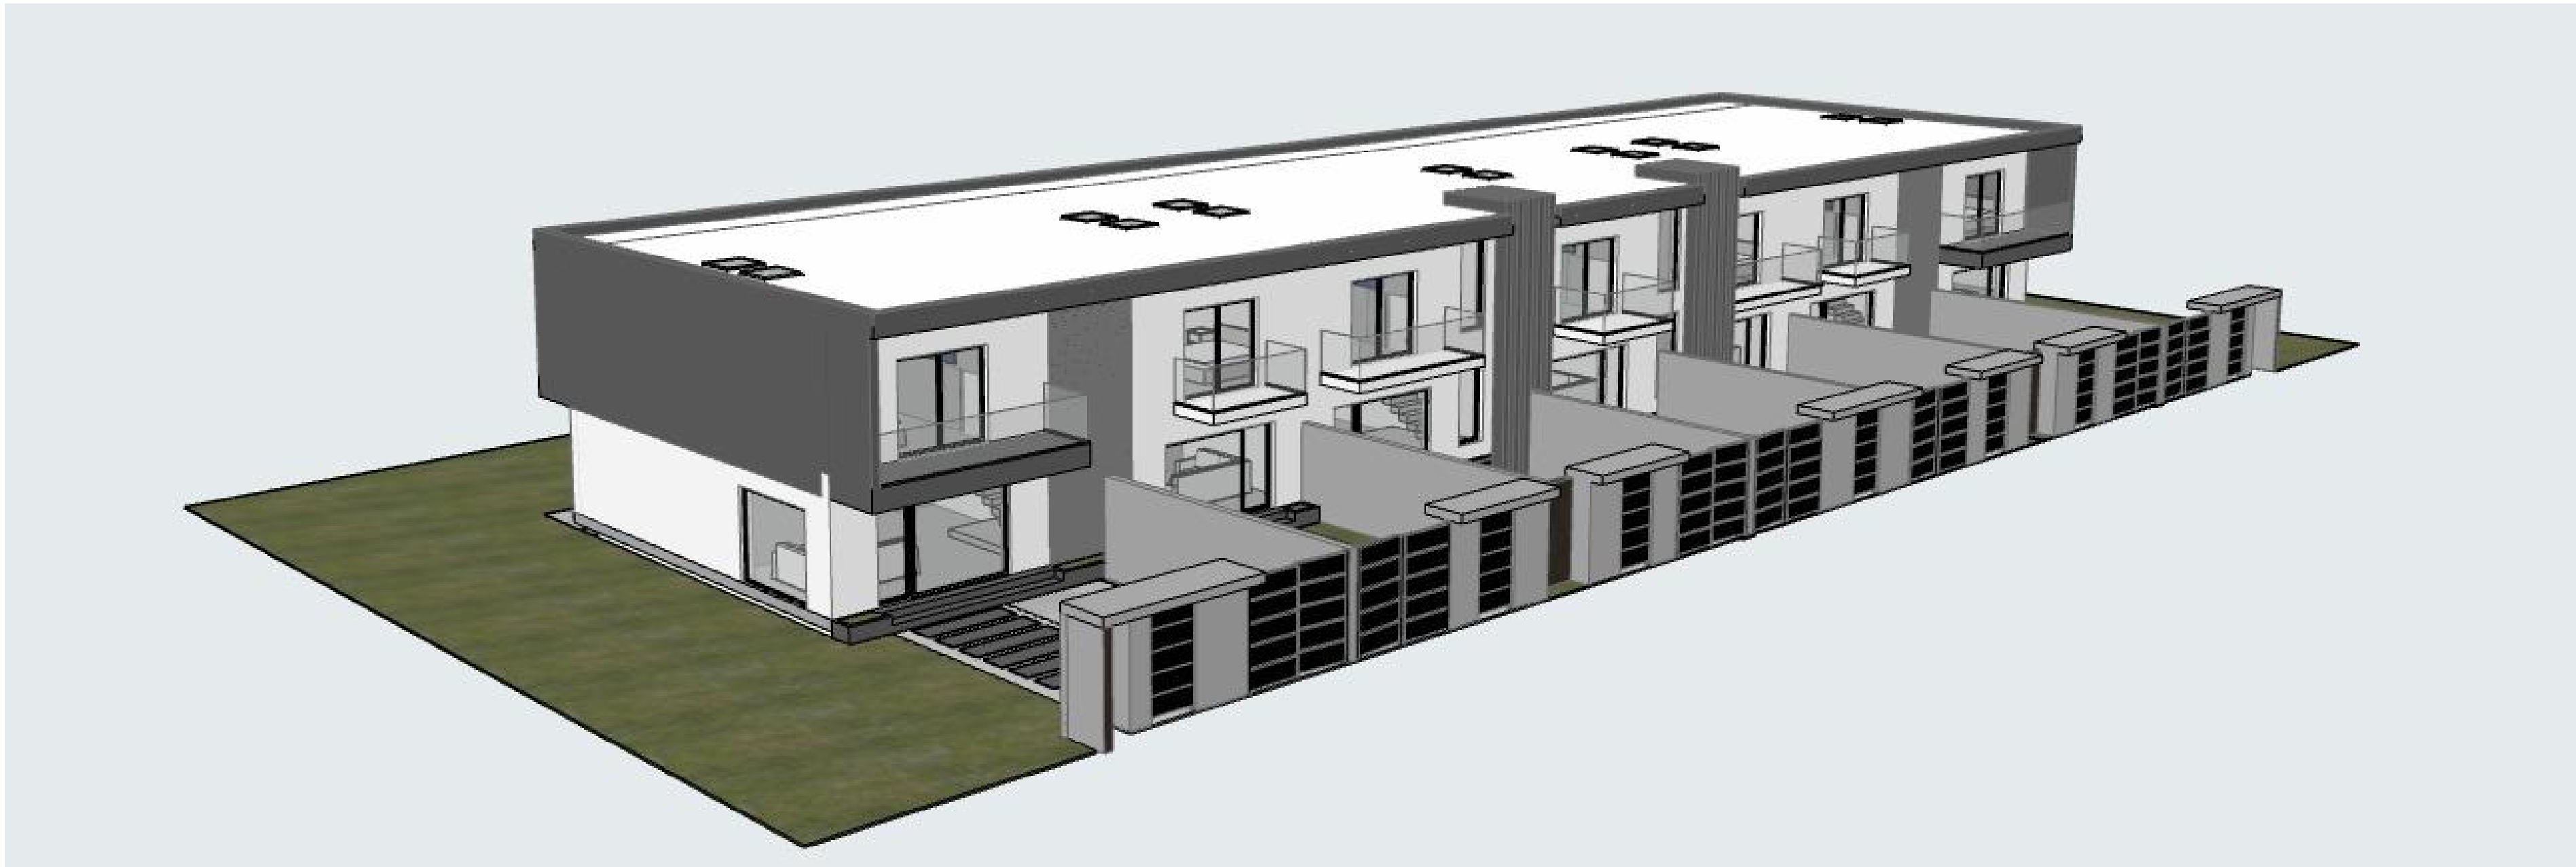


VISTA TRIDIMENSIONALE

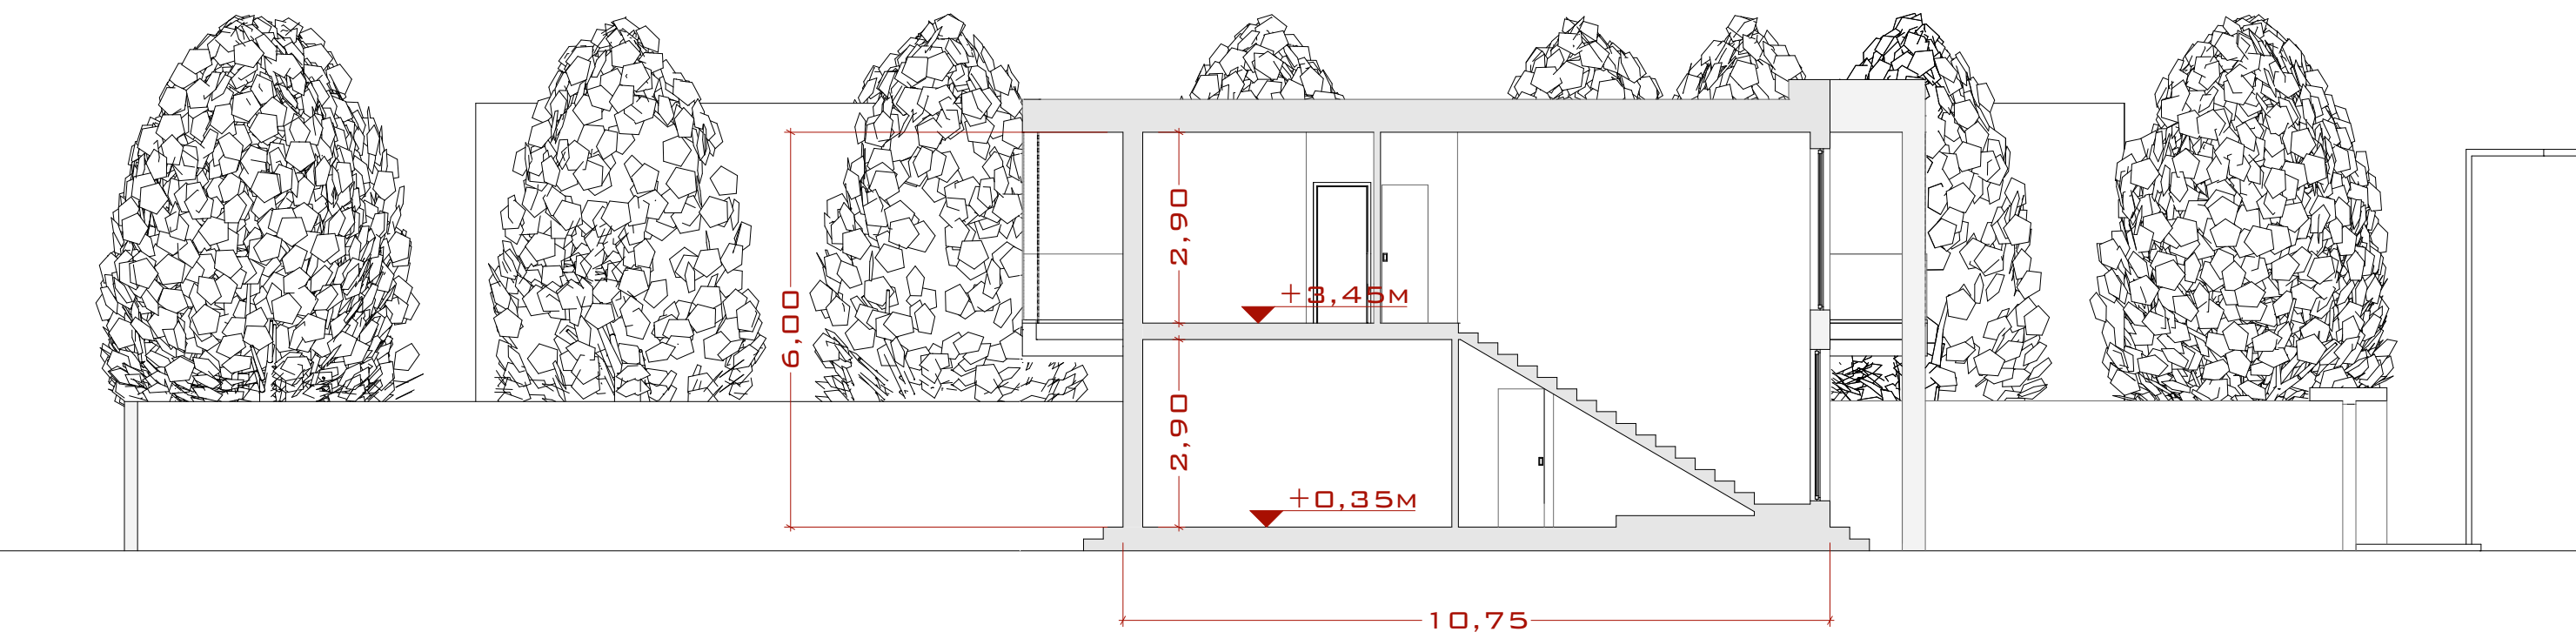

SEZIONE A-A'

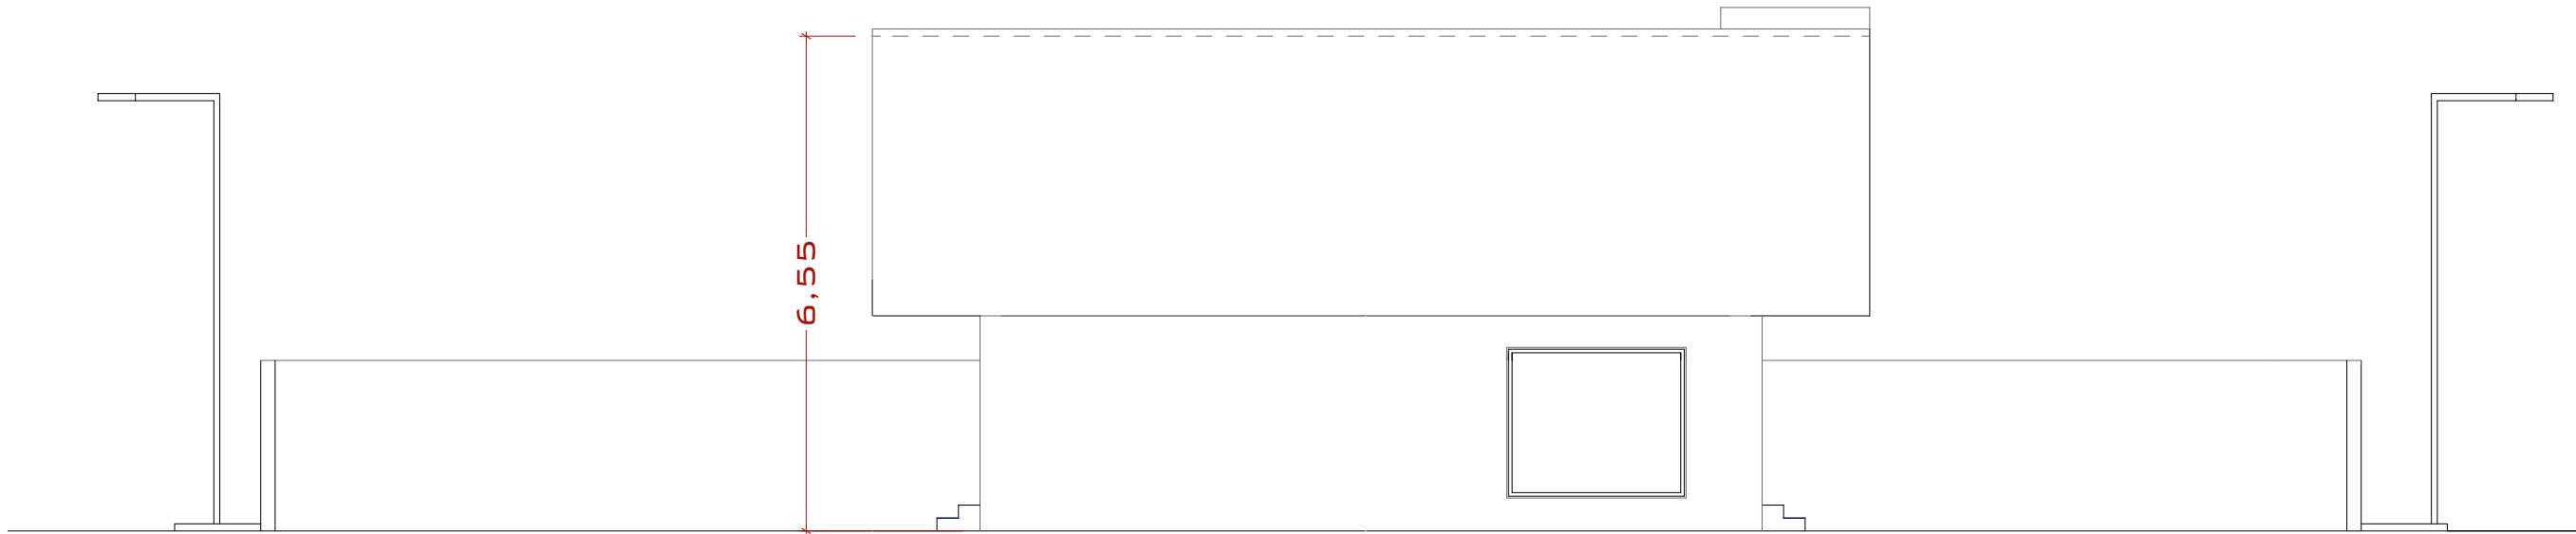

PROSPETTO LATO SX

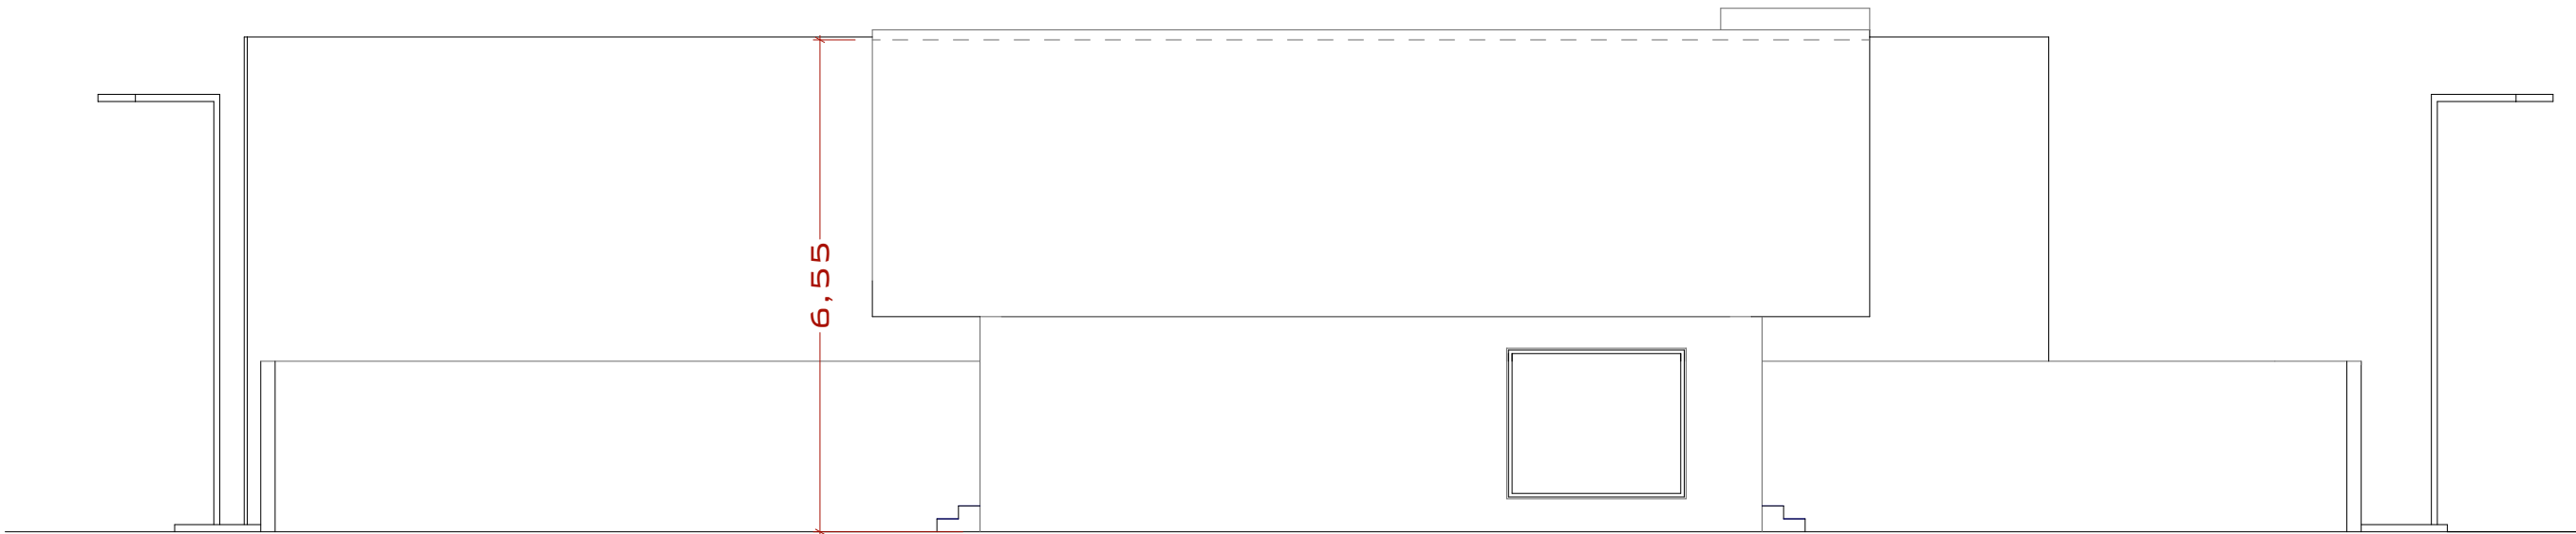

PROSPETTO LATO DX



VISTA TRIDIMENSIONALE