COMUNE DI SAN CIPRIANO D'AVERSA (CE)

VIA ACQUARO

PLANIMETRIA ARREDATA


SCALA 1:120



0,5M 2 M
0 1 M 5 M

COMUNE DI SAN CIPRIANO D'AVERSA (CE)
VIA ACQUARO

PLANIMETRIA ARREDATA
zoom SCALA 1:70

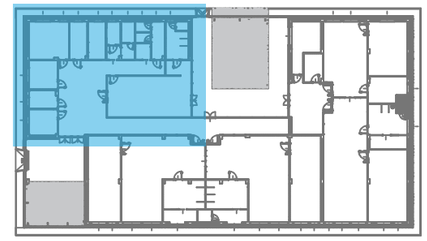



0 1 M 0,5M 2 M 5 M

0825 1806922 380 2141436 info@azscuola.it amministrazione@pec.azscuola.it
Sede legale Via Aldo Pini, 8 · 83100 Avellino (Av) · **Sede operativa** Via De Nardi, 24 · 83013 Mercogliano (Av)
P.IVA 02679140646 · REG. IMP. AV - 175703
www.azscuola.com

COMUNE DI SAN CIPRIANO D'AVERSA (CE)


VIA ACQUARO


www.azscuola.it

ISO 9001 ISO 14001 ISO 45001

PLANIMETRIA ARREDATA

zoom SCALA 1:70

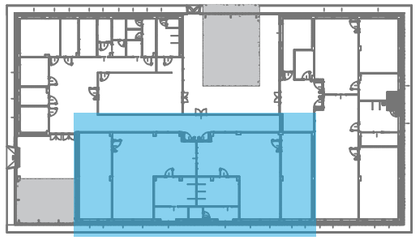

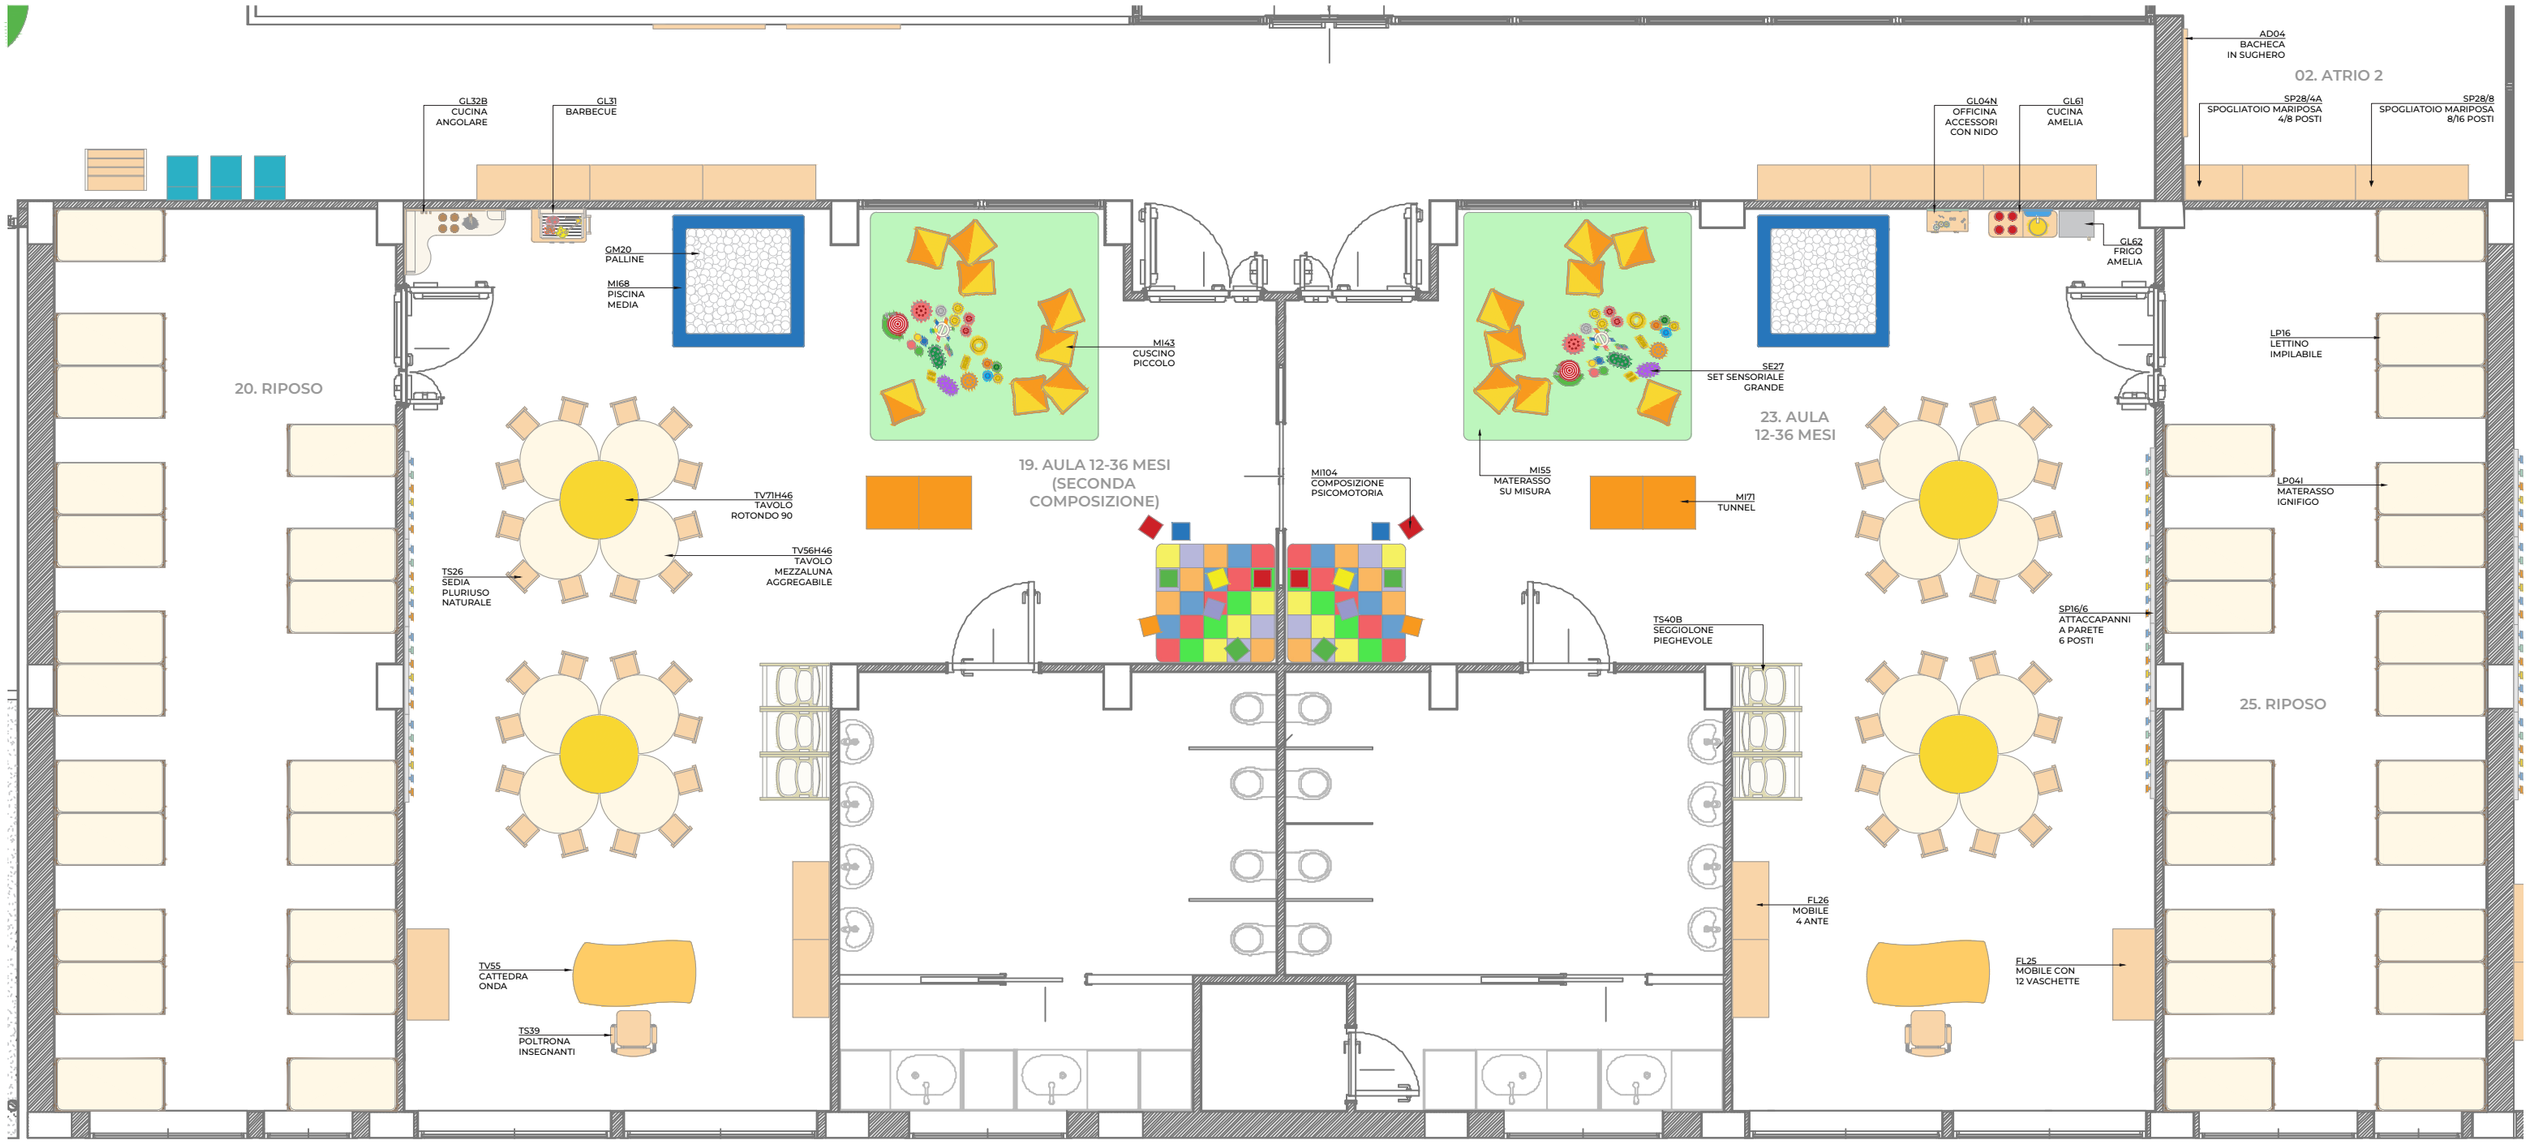

0 0,5M 1 M 2 M 5 M

0825 1806922 380 2141436 info@azscuola.it amministrazione@pec.azscuola.it

Sede legale Via Aldo Pini, 8 • 83100 Avellino (Av) • **Sede operativa** Via De Nardi, 24 • 83013 Mercogliano (Av)

P.IVA 02679140646 • REG. IMP. AV - 175703


www.azscuola.com

COMUNE DI SAN CIPRIANO D'AVERSA (CE)

VIA ACQUARO

PLANIMETRIA ARREDATA

zoom SCALA 1:70

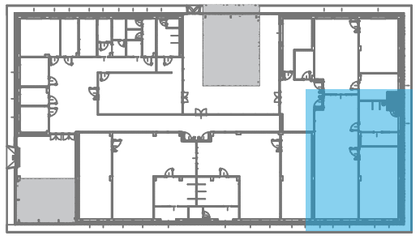



0 1 M 2 M 5 M

0825 1806922 380 2141436 info@azscuola.it amministrazione@pec.azscuola.it

Sede legale Via Aldo Pini, 8 · 83100 Avellino (Av) · **Sede operativa** Via De Nardi, 24 · 83013 Mercogliano (Av)

P.IVA 02679140646 · REG. IMP. AV - 175703

www.azscuola.com

COMUNE DI SAN CIPRIANO D'AVERSA (CE)
VIA ACQUARO

PLANIMETRIA ARREDATA
zoom SCALA 1:70





0,5M 2 M
0 1 M 5 M

COMUNE DI SAN CIPRIANO D'AVERSA (CE)

VIA SERAO

PLANIMETRIA ARREDATA

SCALA 1:100




0,5M 2 M
0 1 M 5 M


COMUNE DI SAN CIPRIANO D'AVERSA (CE)

VIA SERAO

PLANIMETRIA ARREDATA

zoom SCALA 1:50

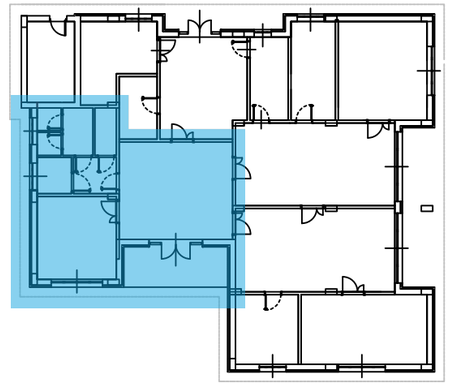

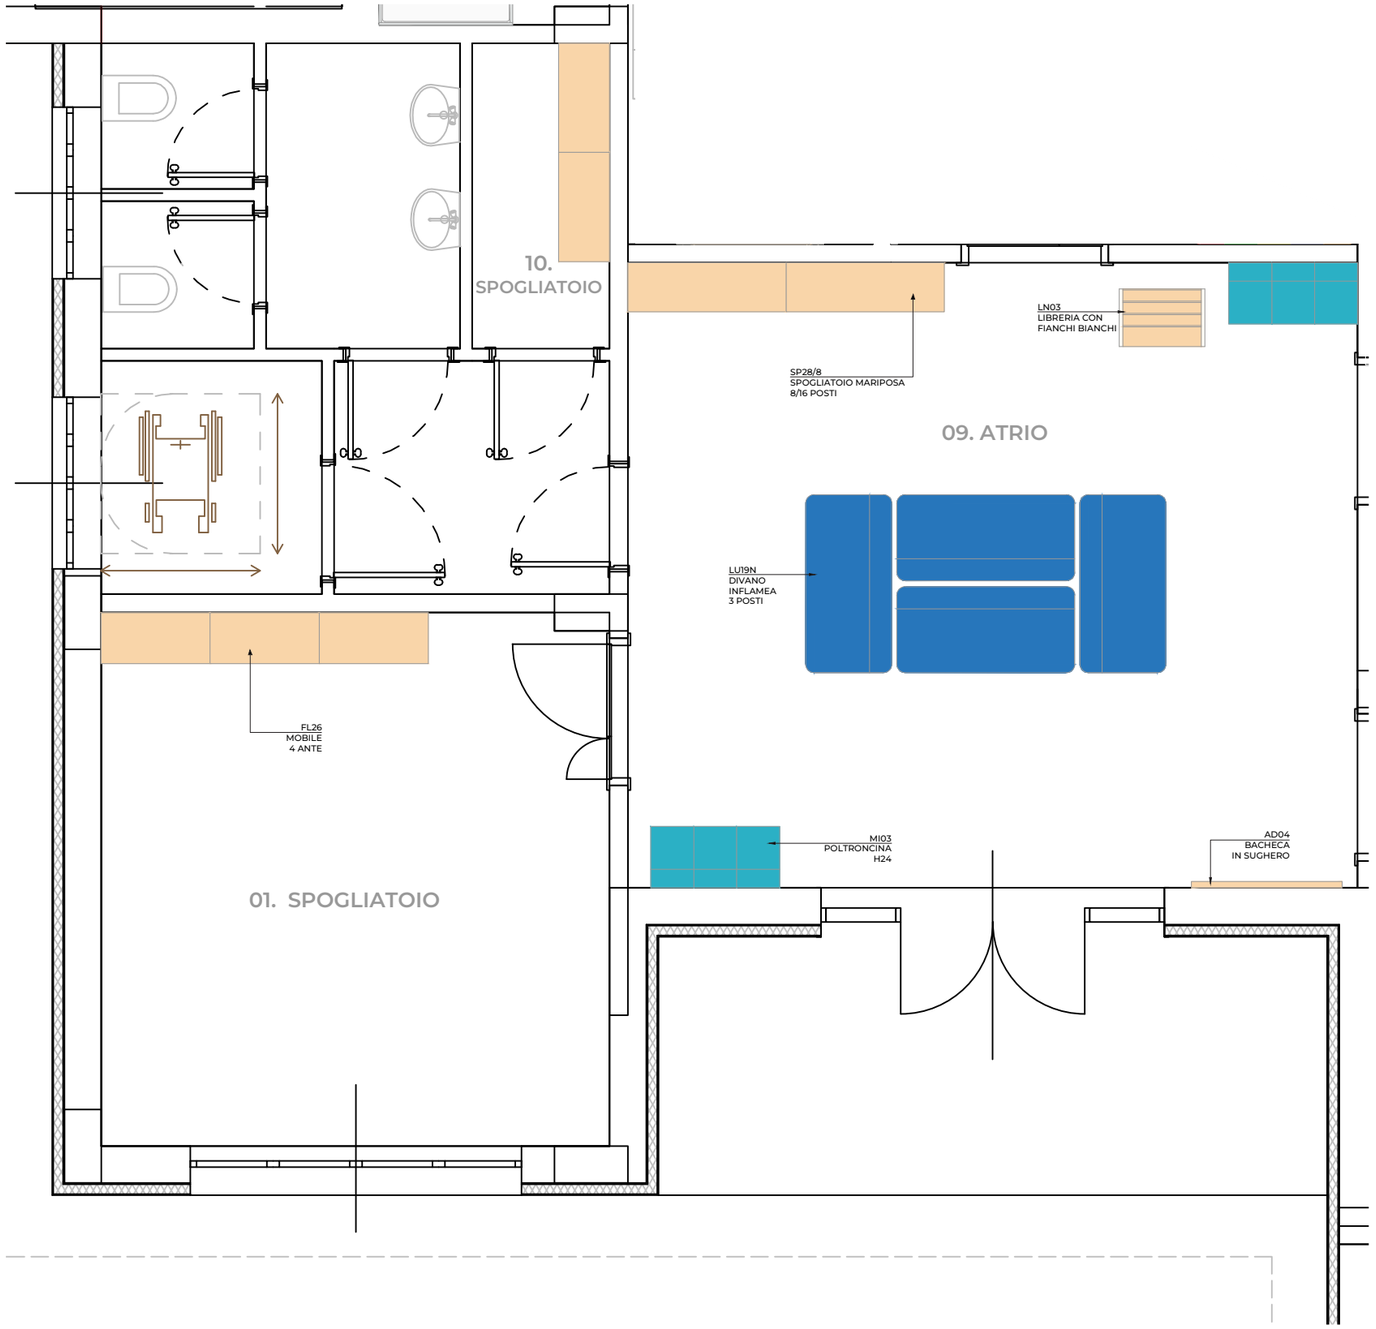

0,5M 2 M


0 1 M 5 M


COMUNE DI SAN CIPRIANO D'AVERSA (CE)

VIA SERAO

PLANIMETRIA ARREDATA

zoom SCALA 1:50

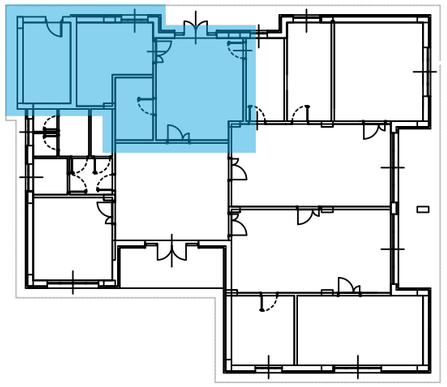

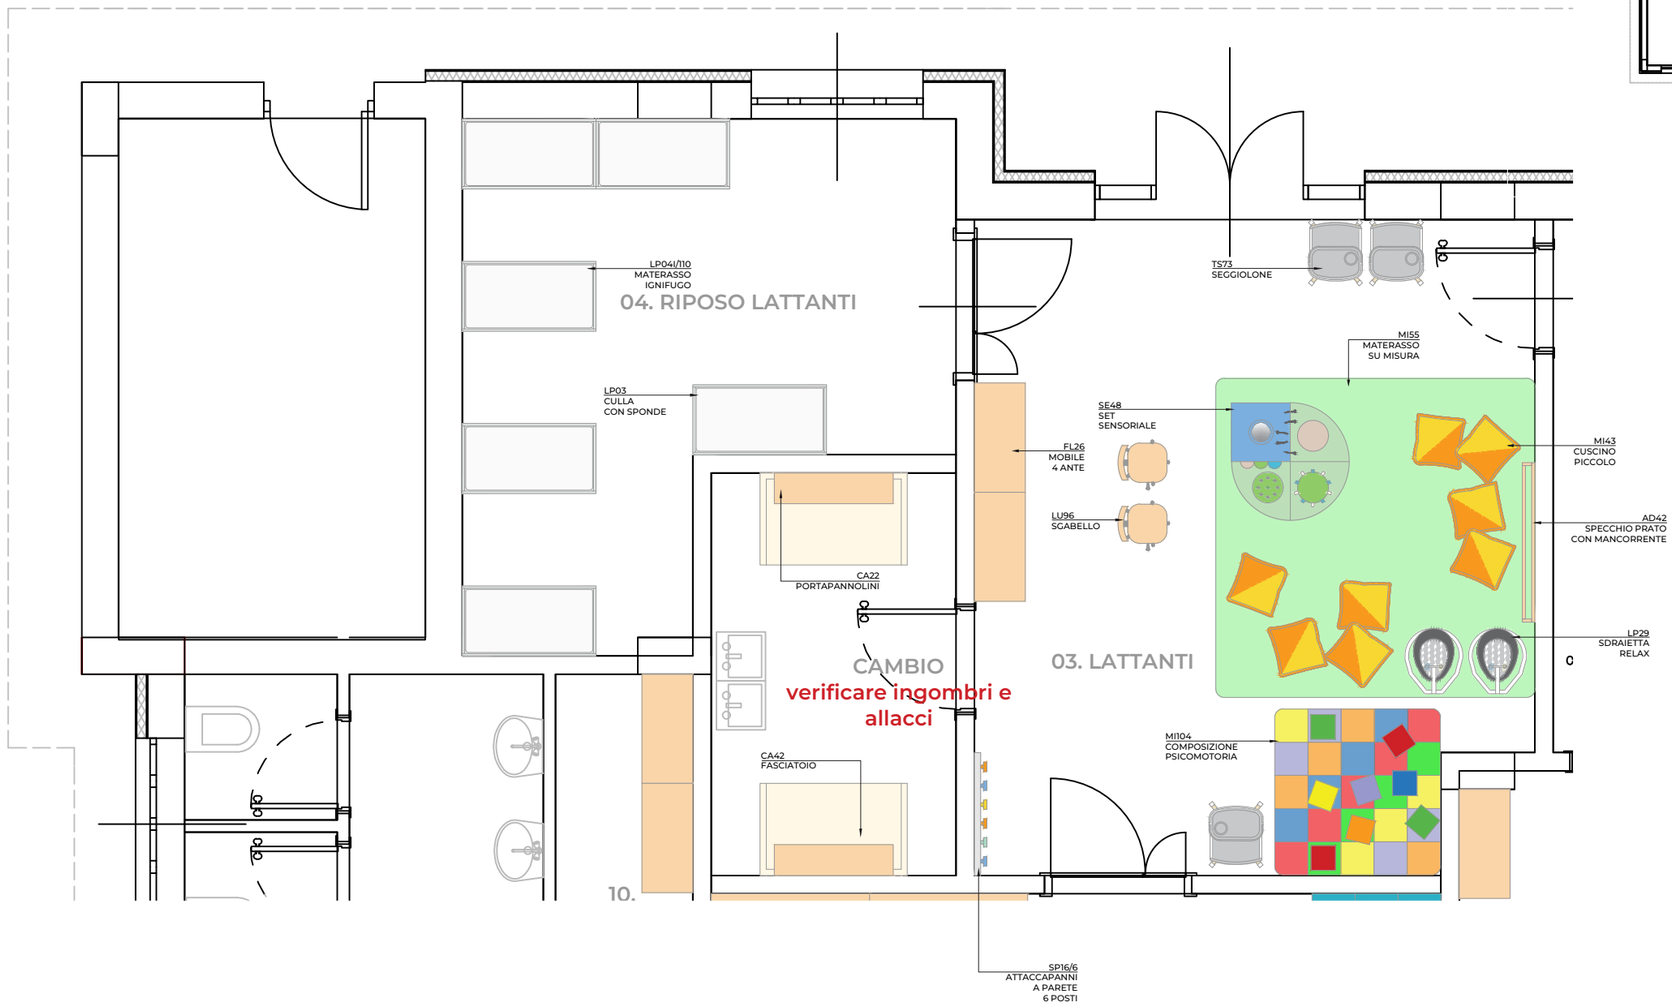

0,5M 2 M


0 1 M 5 M

COMUNE DI SAN CIPRIANO D'AVERSA (CE)

VIA SERAO

PLANIMETRIA ARREDATA

zoom SCALA 1:50

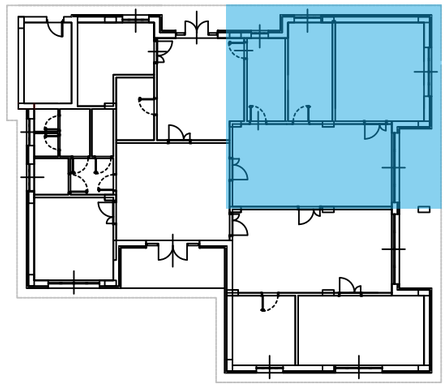



0,5M 2 M

0 1 M 5 M

0825 1806922 380 2141436 info@azscuola.it amministrazione@pec.azscuola.it


Sede legale Via Aldo Pini, 8 · 83100 Avellino (Av) · **Sede operativa** Via De Nardi, 24 · 83013 Mercogliano (Av)


P.IVA 02679140646 · REG. IMP. AV - 175703

www.azscuola.com

COMUNE DI SAN CIPRIANO D'AVERSA (CE)
VIA SERAO

PLANIMETRIA ARREDATA
zoom SCALA 1:50

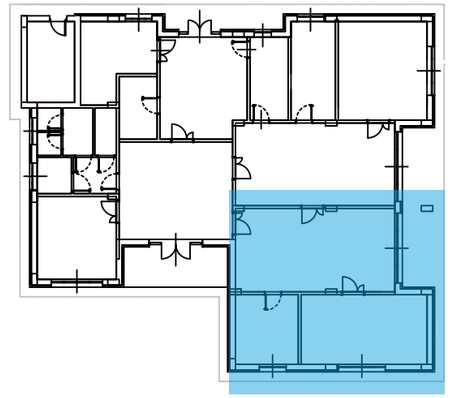

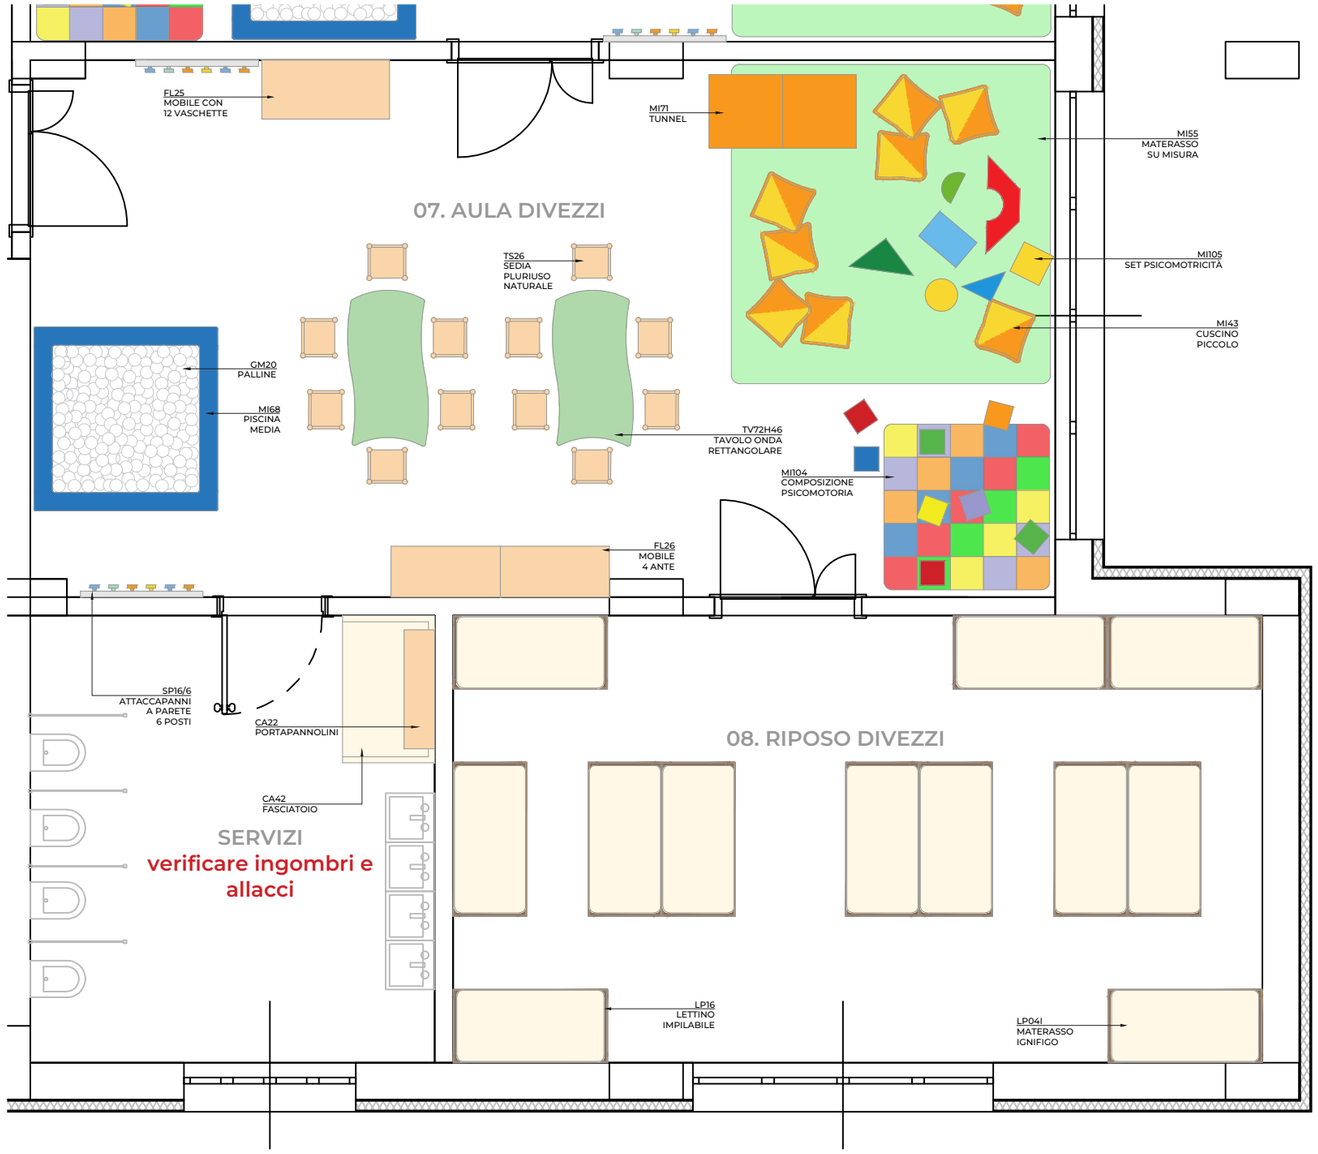

0 1 M 0,5M 2 M 5 M

0825 1806922 380 2141436 info@azscuola.it amministrazione@pec.azscuola.it
Sede legale Via Aldo Pini, 8 · 83100 Avellino (Av) · **Sede operativa** Via De Nardi, 24 · 83013 Mercogliano (Av)
P.IVA 02679140646 · REG. IMP. AV - 175703
www.azscuola.com