


- LEGENDA
- CONDOTTURA OPERE STRAORDINARIE DI PL. INTERESSE NELL'ITALIA MERIDIONALE CASS. MEZZOGIORNO
 - STRADA
 - LOTTE EDIFICABILI
 - AREA A VERDE
 - VILLINI
 - PARCHEGGI
 - MARCIAPIEDE
 - AREA PER ATTREZZATURE COLLETTIVE
 - AREA PER L'ISTRUZIONE
 - AREA CHIESA E SAGRATO

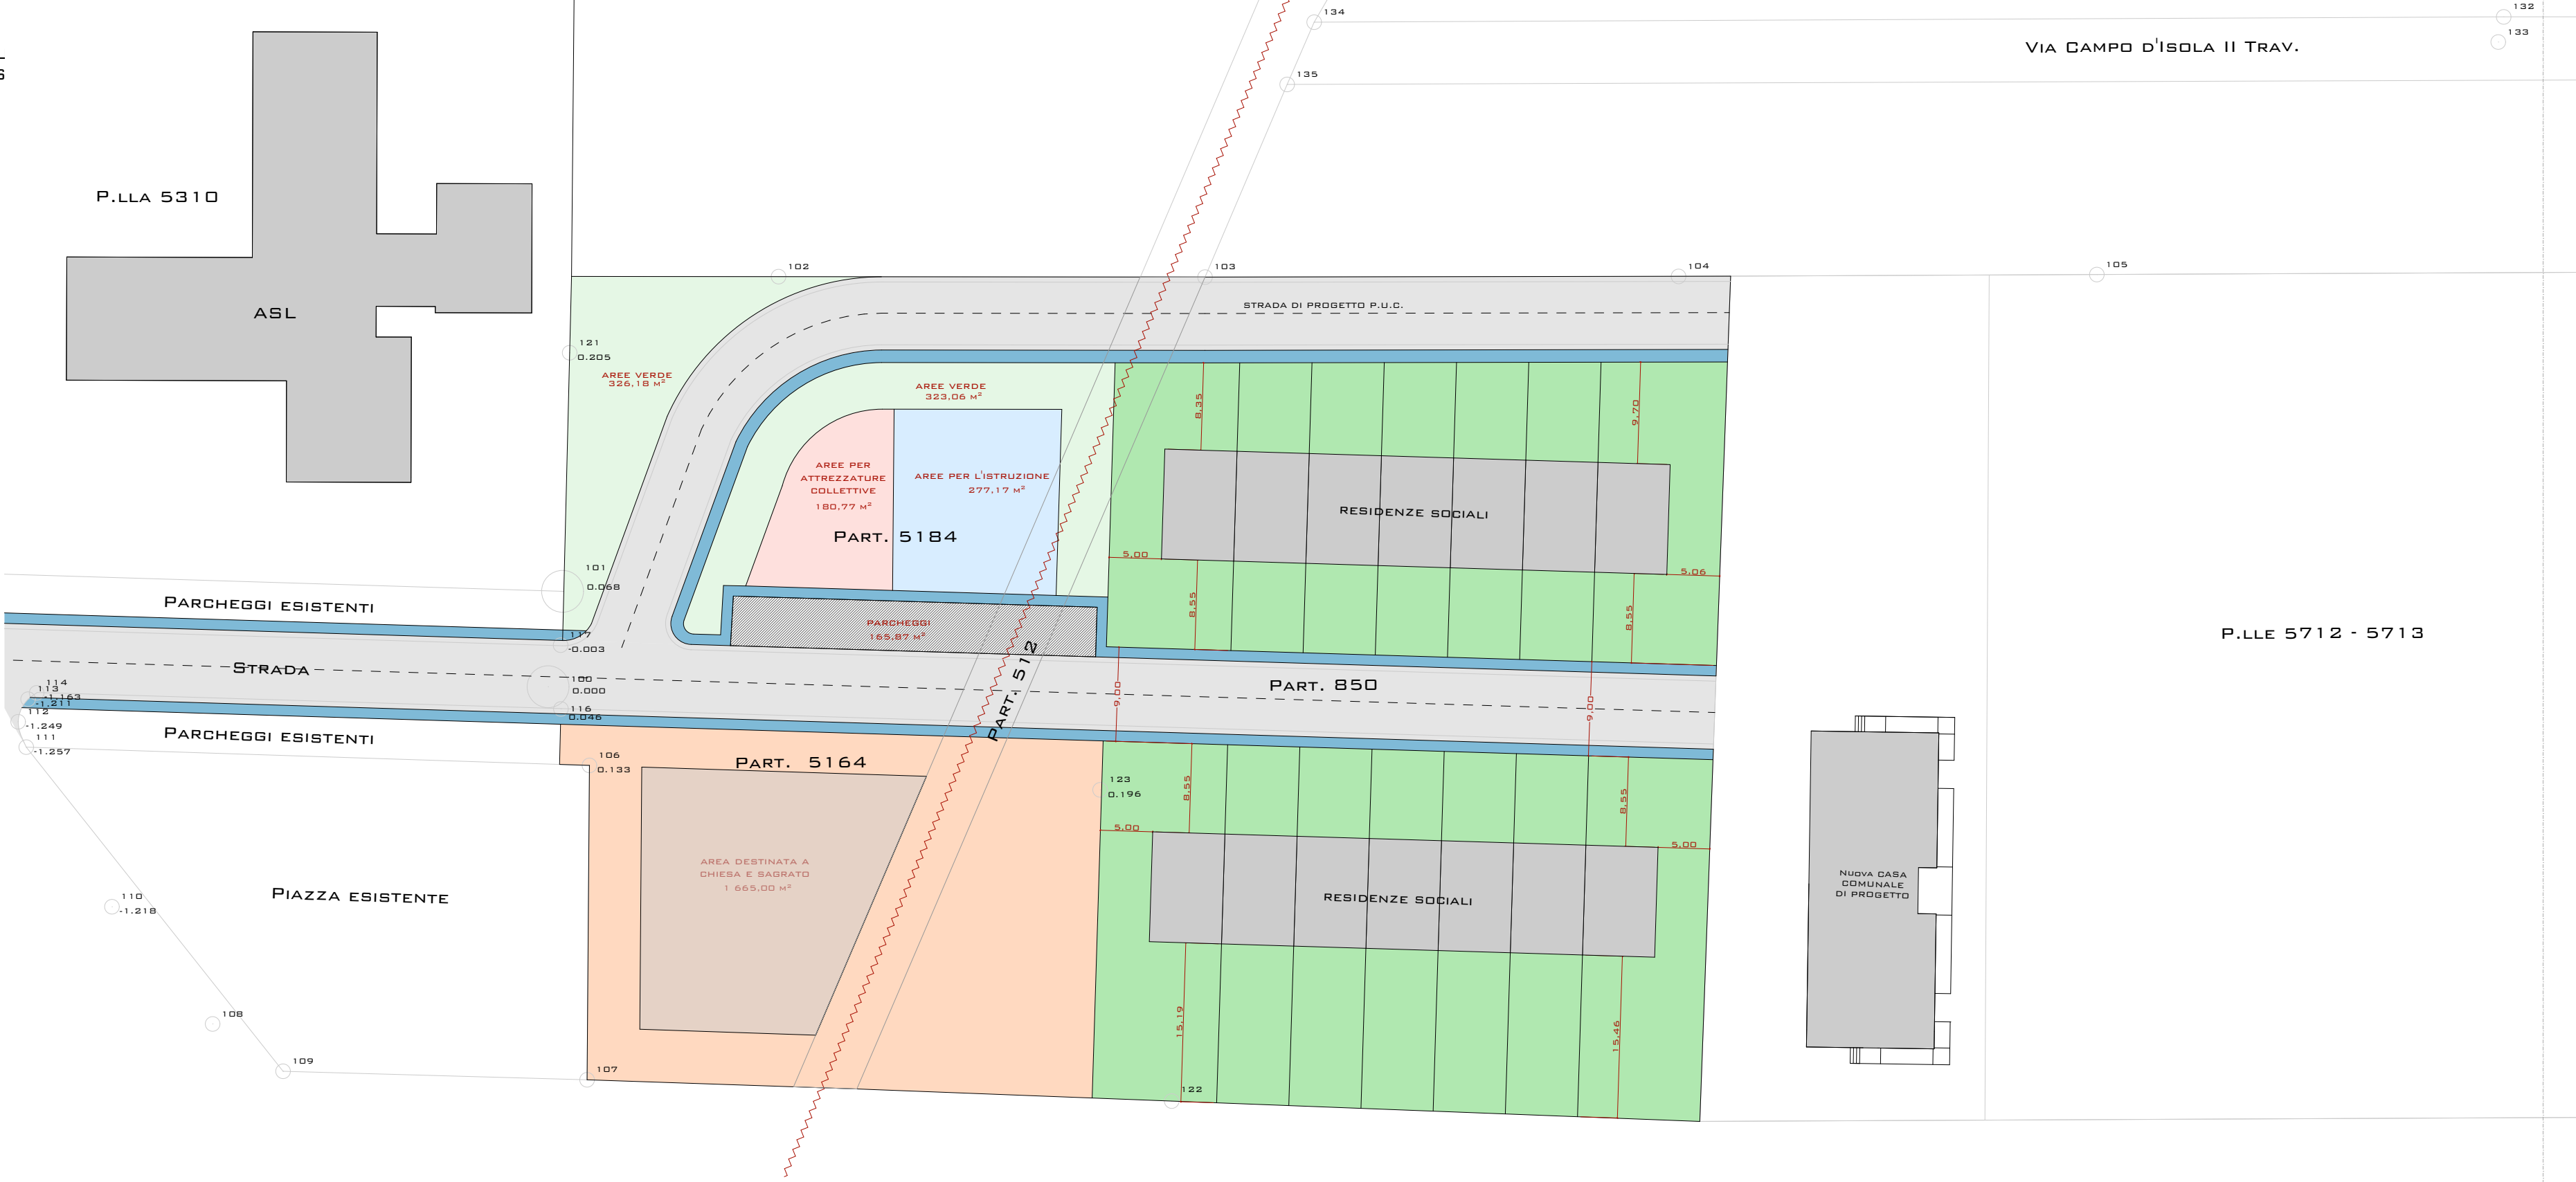

PLANIMETRIA USO DEL SUOLO

SCALA 1/500



COMUNE DI SAN CIPRIANO D'AVERSA
PROVINCIA DI CASERTA

OGGETTO:
PIANO URBANISTICO ATTUATIVO - PUA 9



ELABORATI :
PLANIMETRIA USO DEL SUOLO - PLANIMETRIA DI PROGETTO

IL PROGETTISTA: ARCH. RAFFAELE CECORO
IL COMMITTENTE: SAC. DON GIANLUCA LENTINI

ELABORATO

EP03


REV.01

ARC STUDIO

LABORATORIO DI ARCHITETTURA
VIA J.F. KENNEDY 7 - AVERSA (CE)
PARTITA: VIA D'ISTRIA 14
PRODOTTO: 19/08/2021 - 17/11/2021
RAFFAELE CECORO ARCHITECTURE.IT
RAFFAELE.CECORO.ARCH@GMAIL.COM

FASE
ESECUTIVO

DATA OTTOBRE 2025
COD.
SCALA 1/500

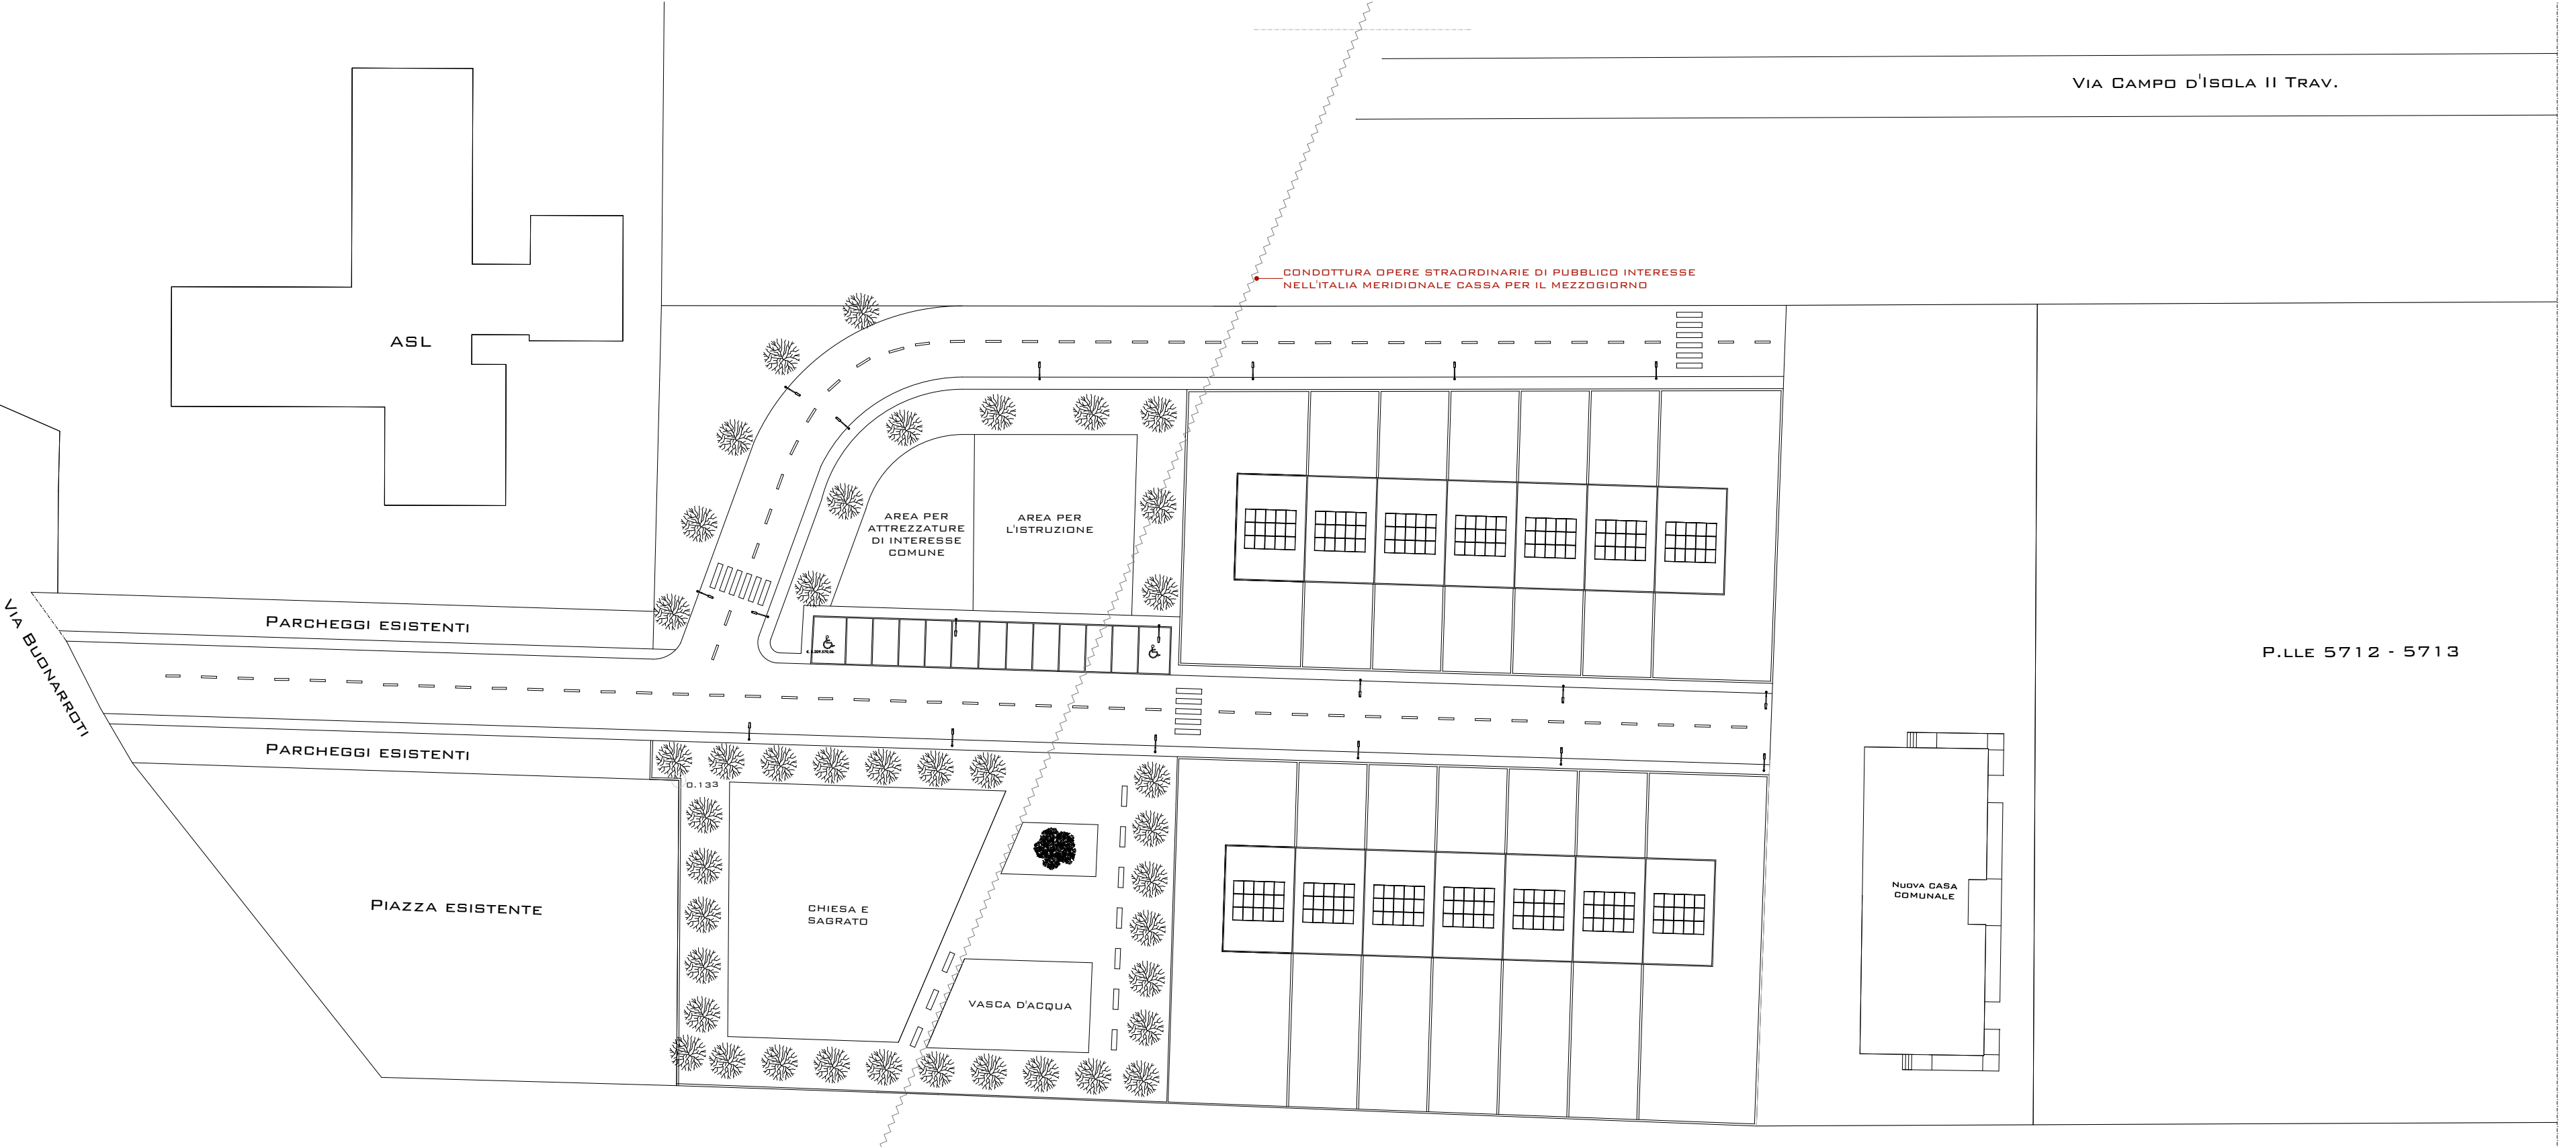

PLANIMETRIA DI PROGETTO

SCALA 1/500